

# СХЕМА ІНЖЕНЕРНОЇ ПІДГОТОВКИ ТЕРИТОРІЇ


М 1:1000

# ЕКСПЛІКАЦІЯ БУДІВЕЛЬ І СПОРУД

1.	Будівля зерноскладу № 2	існ.
2.	Будівля зерноскладу № 3	існ.
3.	Будівля зерноскладу № 1	існ.
4.	Адміністративно-побутове приміщення	існ.
5.	Автовага	існ.
6.	Трансформаторна підстанція	існ.
7, 8.	Навіси	існ.
9.	Навіс	існ.
10, 11	Зерносушарки	існ.
12, 13	Пожежні водойми	існ.
14.	Автозаправка	існ.
15, 16.	Артсвердловина, Водонапірна башта	існ.

## УМОВНІ ПОЗНАЧЕННЯ

	Межа проектування ДПТ
	Межа земельної ділянки
	Межа смуги відведення автодороги
	Лінія електропередач
	Кабельна лінія зв'язку
	Проектована відмітка
	Існуюча відмітка
	Ухил
	Довжина ділянки

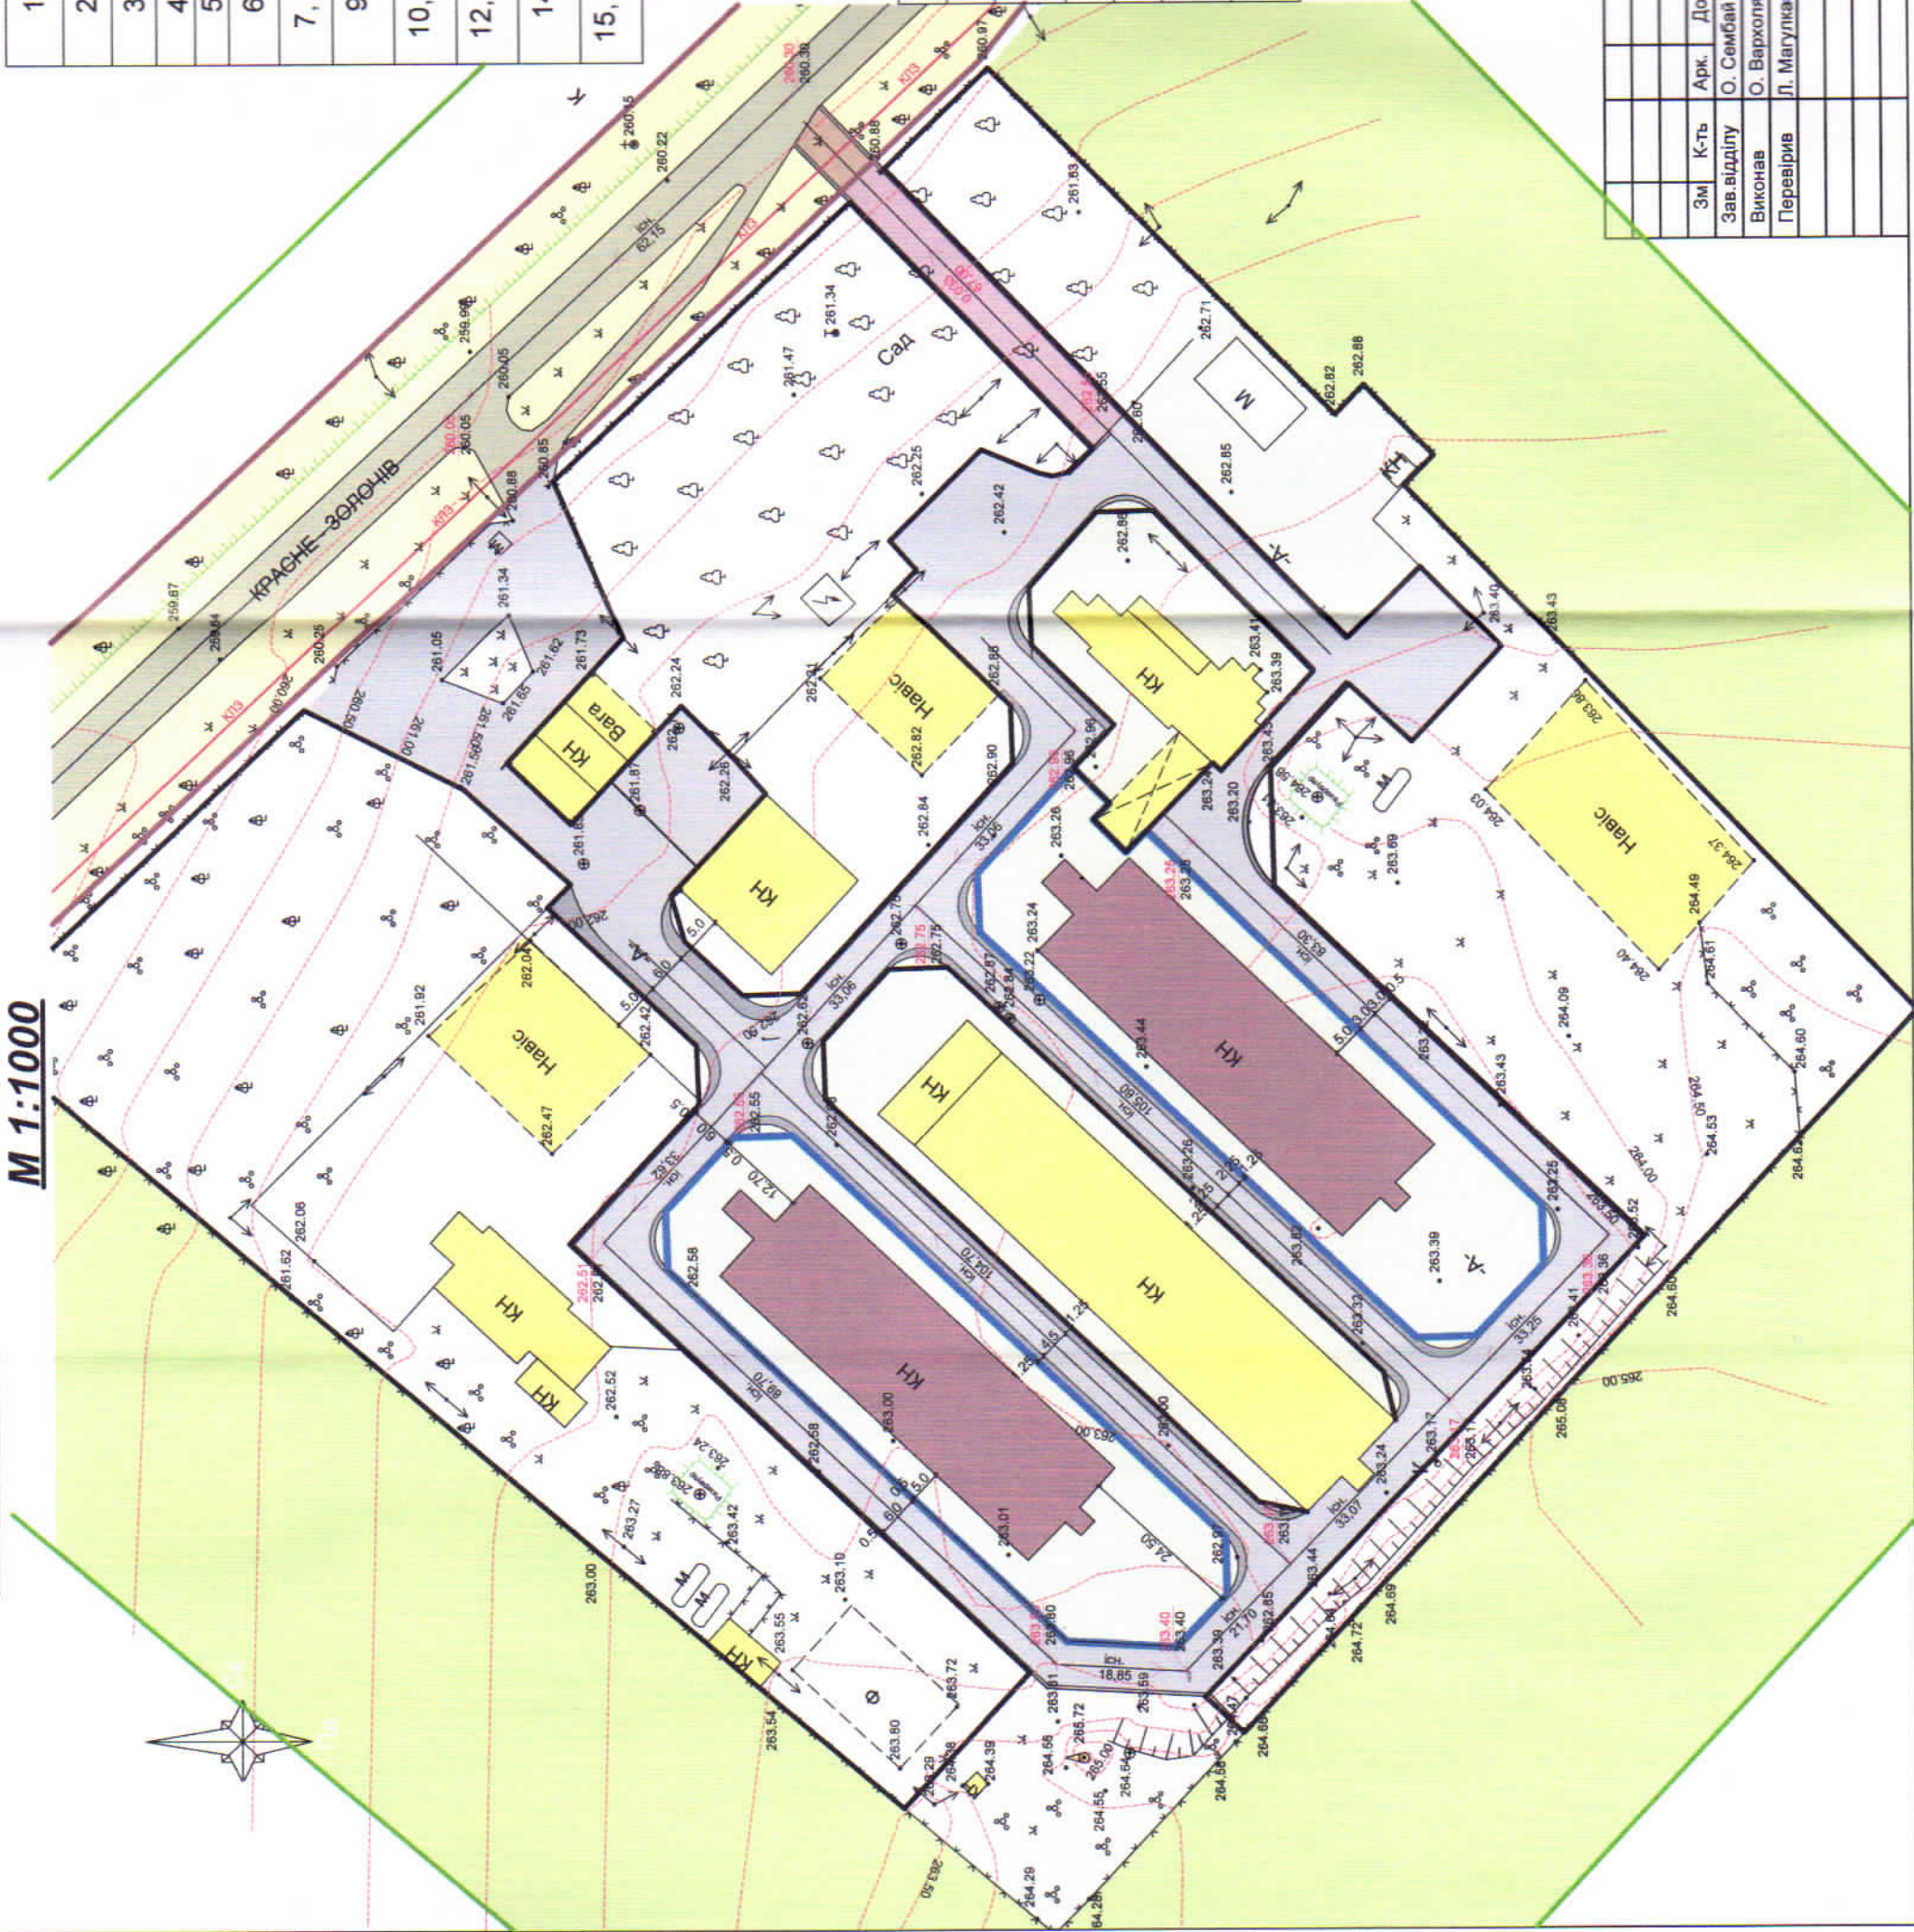

Замовник: Золочівська районна державна адміністрація	
Зм	Дата
К-ть	Арк.
Зав. відділу	О. Сембай
Виконав	О. Вархолик
Перевірив	Л. Магулка
Дата	Дата
Аркуш	аркуш
ДПТ	ДПТ
Золочівський відділ ОП ЛО ПВАПБ	
Схема інженерної підготовки території М 1 : 1000	