

СХЕМА МАГІСТРАЛЬНИХ ІНЖЕНЕРНИХ МЕРЕЖ І СПОРУД


М 1:1000

ЕКСПЛІКАЦІЯ БУДІВЕЛЬ І СПОРУД

1.	Будівля зерноскладу № 2	існ.
2.	Будівля зерноскладу № 3	існ.
3.	Будівля зерноскладу № 1	існ.
4.	Адміністративно-побутове приміщення Автовага	існ.
5.	Трансформаторна підстанція	існ.
7, 8.	Навіси	існ.
9.	Навіс	існ.
10, 11	Зерносушарки	існ.
12, 13	Пожежні водойми	існ.
14.	Автозаправка	існ.
15, 16.	Артсвердловина, Водонапірна башта	існ.

УМОВНІ ПОЗНАЧЕННЯ

	Межа проєктування ДПТ
	Межа земельної ділянки
	Межа смуги відведення автодороги
	Каналізація
	Водопровід
	Лінія електропередач
	Кабельна лінія зв'язку

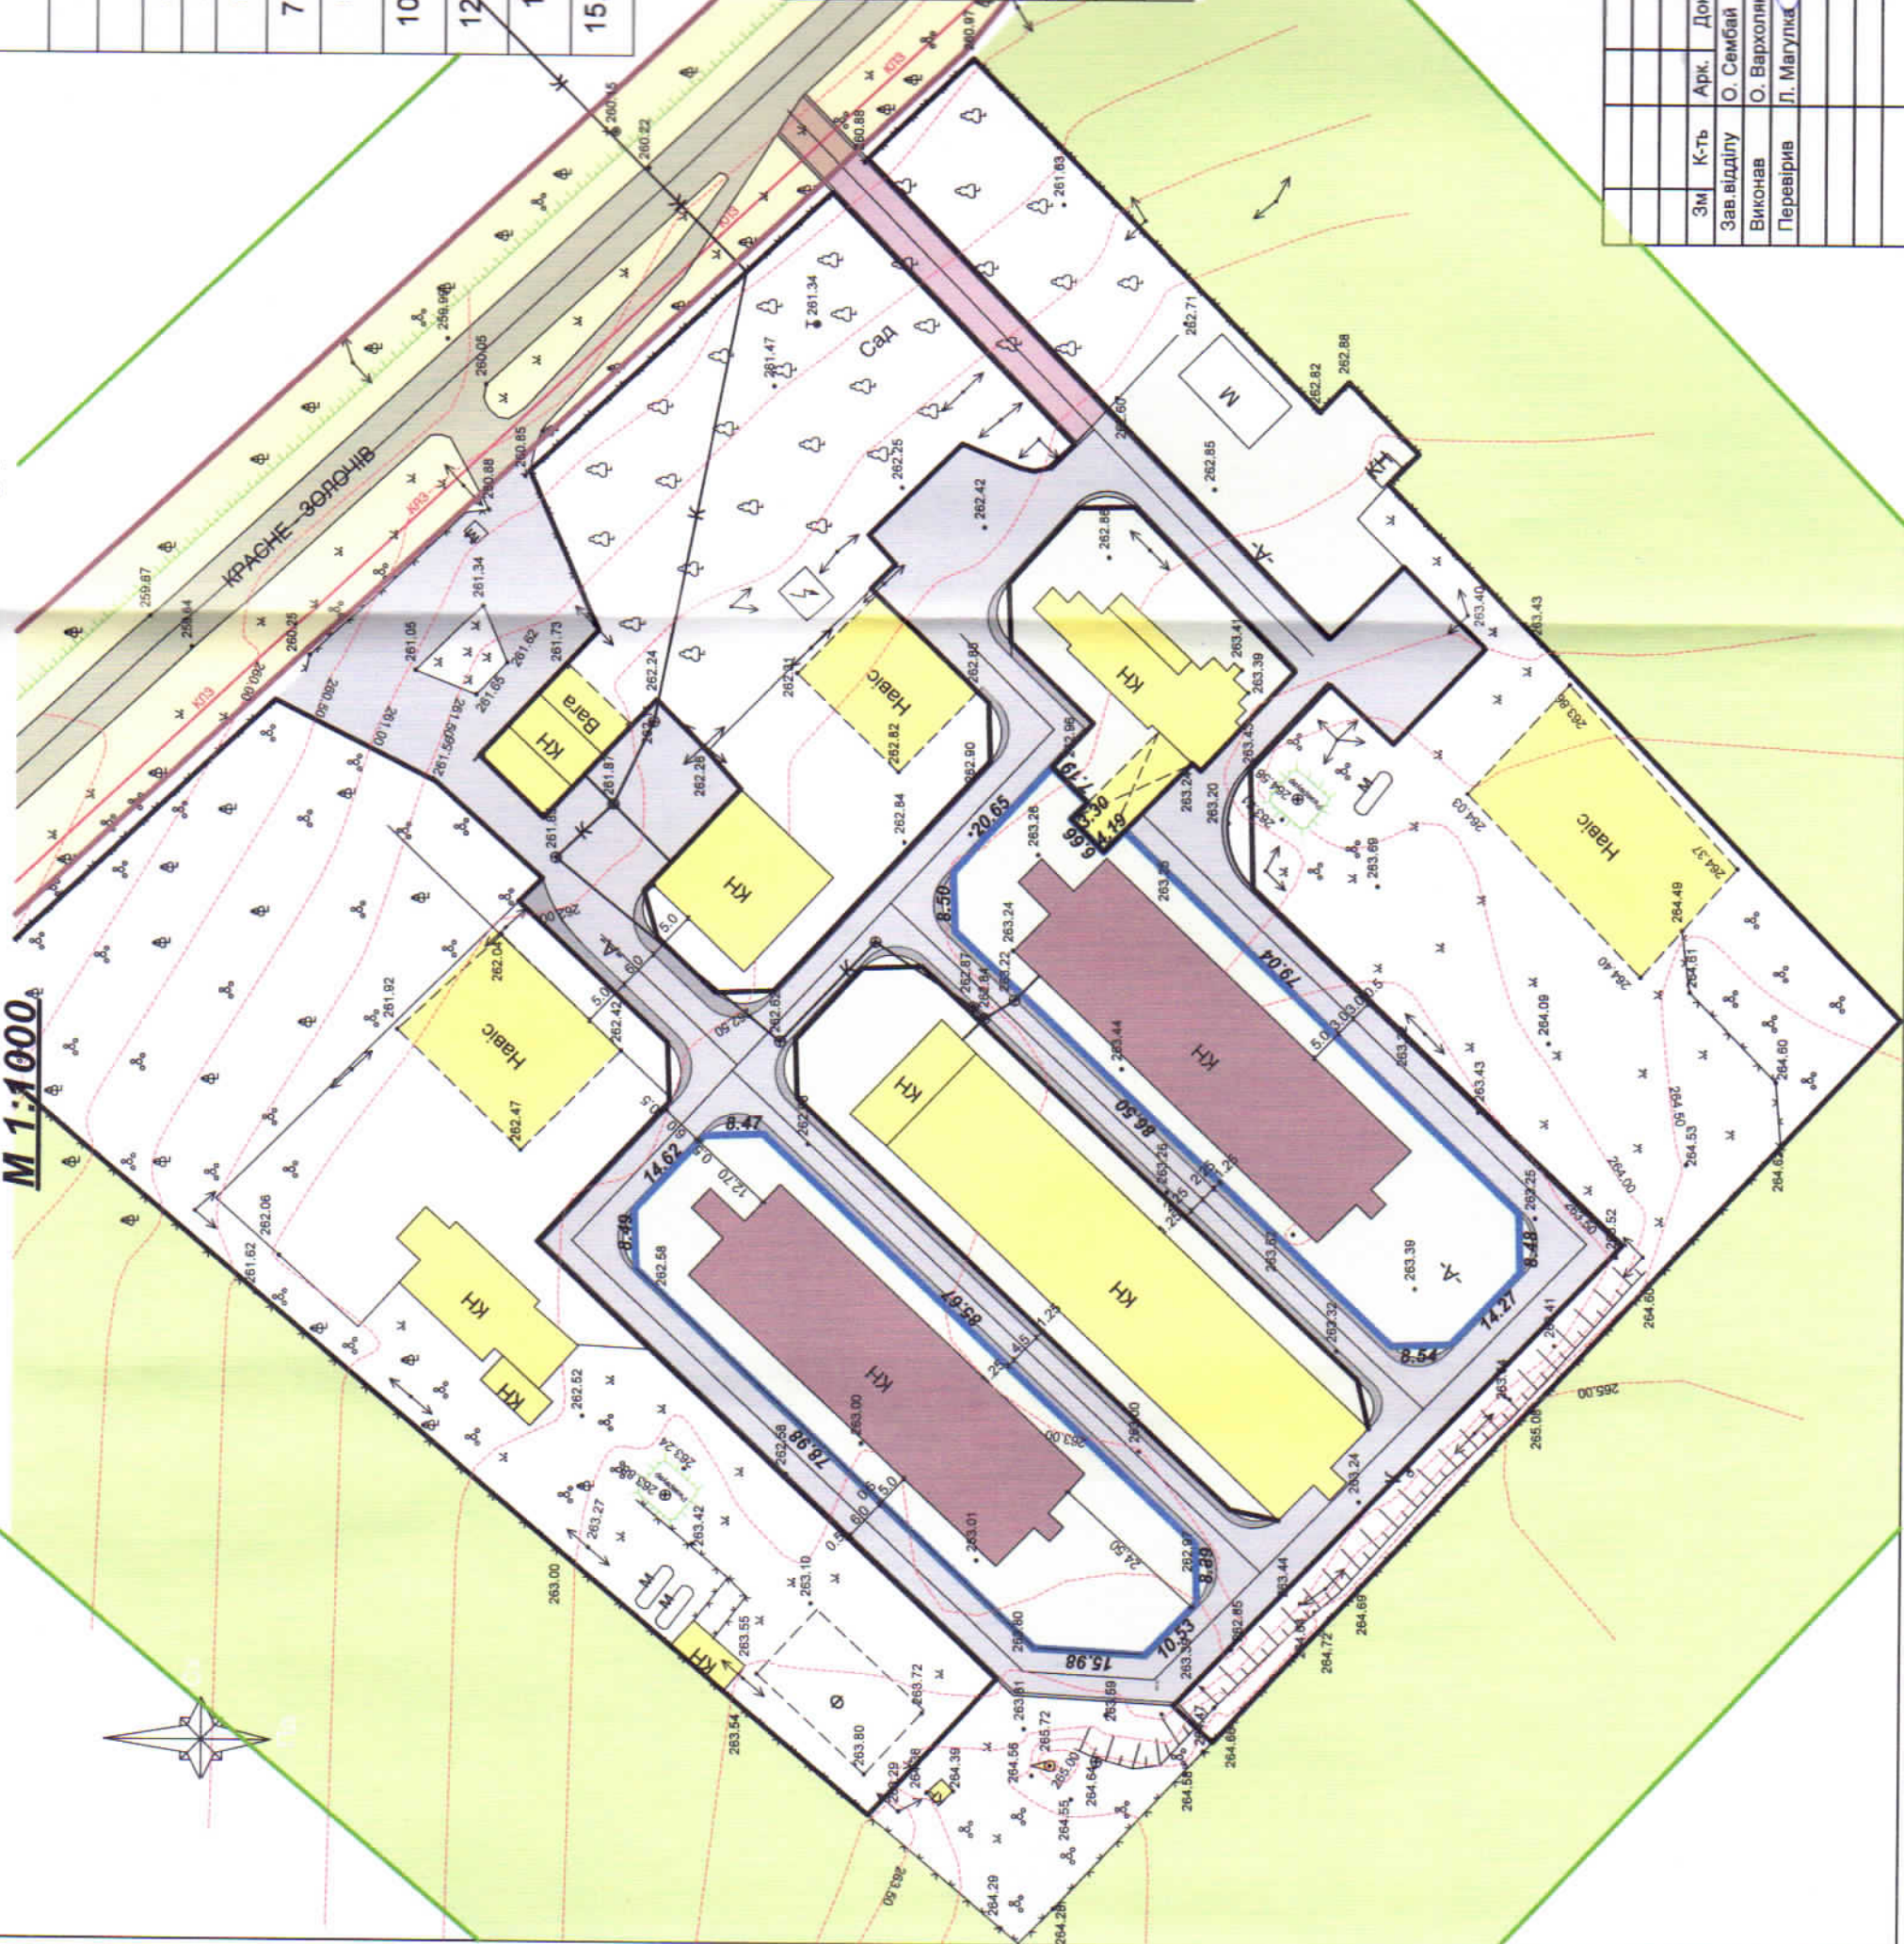

Замовник: Золочівська районна державна адміністрація					
Детальний план території з метою визначення функціонального призначення та розподілу території між власниками об'єктів господарського двору на території Почапівської сільської ради Золочівського району					
Зм	К-ТЬ	Арк.	Док.	Підпис	Дата
Виконав	О. Сембай	О. Вархолик			
Перевірив	Л. Магулка				
Схема магістральних інженерних мереж і споруд		М 1 : 1000		Золочівський відділ ОП ЛО ПВАГПБ	
				аркуш	аркуші
				ДПТ	