


**Основне креслення суміщене з планом червоних ліній,
схемою організації руху транспорту і пішоходів**
М 1:1000

ЕКСПЛІКАЦІЯ БУДІВЕЛЬ І СПОРУД

1.	Будівля зерноскладу № 2	існ.
2.	Будівля зерноскладу № 3	існ.
3.	Будівля зерноскладу № 1	існ.
4.	Адміністративно-побутове приміщення	існ.
5.	Автовага	існ.
6.	Трансформаторна підстанція	існ.
7, 8.	Навіси	існ.
9.	Навіс	існ.
10, 11	Зерносушарки	існ.
12, 13	Пожежні водойми	існ.
14.	Автозаправка	існ.
15, 16.	Артсвердловина, Водонапірна башта	існ.

УМОВНІ ПОЗНАЧЕННЯ

	Межа проектування ДПТ
	Межа земельної ділянки
	Межа смуги відведення автодороги
	Каналізація
	Водопровід
	Лінія електропередач
	Кабельна лінія зв'язку
	Дороги, проїзди з твердим покриттям (існуючі)
	Землі с/г призначення на території Почапівської сільської ради
	Озеленення території

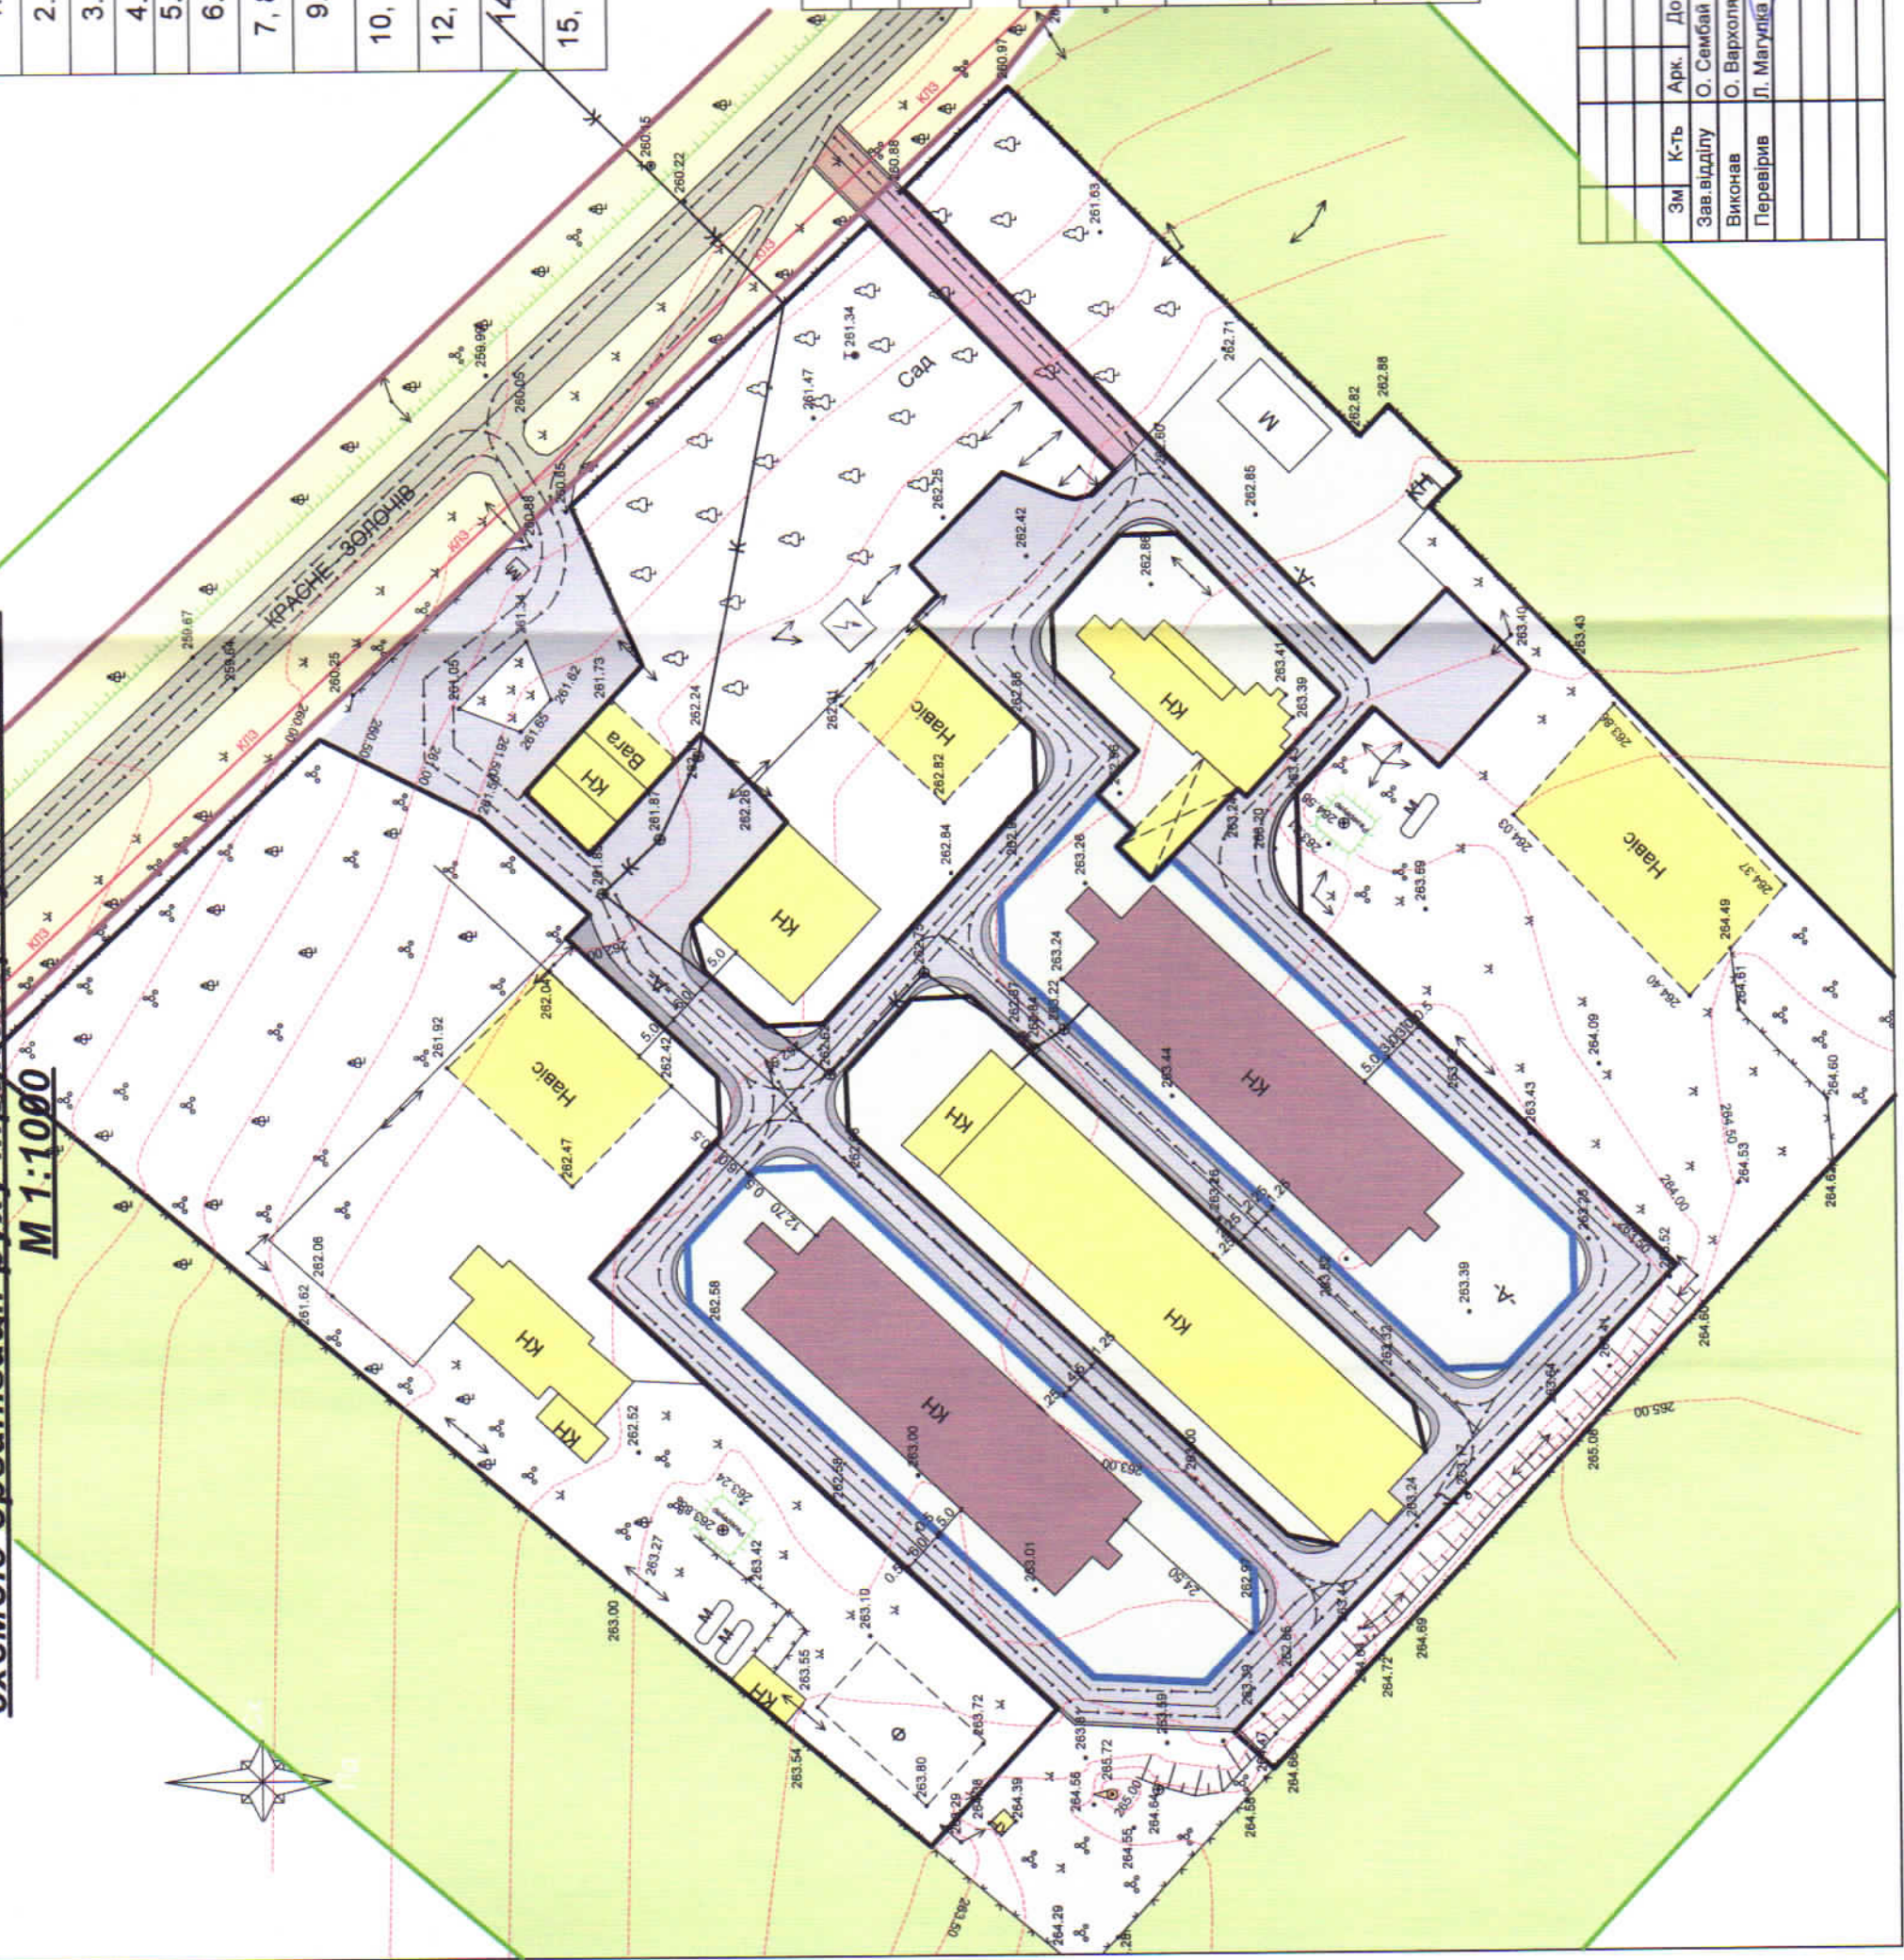

Замовник:	Золочівська районна державна адміністрація				
Зм	К-ть	Арк.	Док.	Підпис	Дата
Зав. відділу	О. Сембай				
Виконав	О. Вархолік				
Перевірив	Л. Магудка				
стадія	аркуш	аркуш	аркуш	аркуш	аркуш
				ДПТ	
Основне креслення суміщене з планом червоних ліній, схемою організації руху транспорту і пішоходів	Золочівський відділ ОП ЛО ПВАПБ				
М 1 : 1000					