

СХЕМА РОЗТАШУВАННЯ ТЕРИТОРІЇ У ПЛАНУВАЛЬНІЙ СТРУКТУРІ НАСЕЛЕНОГО ПУНКТУ. М 1:2000.




ЕКСПЛІКАЦІЯ БУДІВЕЛЬ, СПОРУД ТА ТЕРИТОРІЙ ГРОМАДСЬКОГО ПРИЗНАЧЕННЯ.

1. Релігійна установа (церква, каплиця).
2. Фельдшерсько - акушерський пункт (ФАП).
3. Магазин, кафе.
4. Зупинка громадського транспорту.
5. Гостьова стоянка автотранспорту.
6. Дитячий майданчик.
7. Майданчик для занять фізкультурою.
8. Торгівельний павільйон (кіоск).
9. Водойма забору води для пожежогасіння.

УМОВНІ ПОЗНАЧЕННЯ.

- межа села Кобилеччина
- межа земель Золочівського Держлісгоспу
- межі території щодо якої здійснюється детальне планування
- існуюча садибна житлова забудова з присадибними ділянками тагородами
- землі сільськогосподарського призначення, та ОСГ
- землі селянських (фермерських) господарств
- зони озеленення загально і спеціального призначення, та зелені насадження
- проектована територія житлової, садибної забудови
- проектована територія громадської забудови
- проектована територія зелених насаджень
- проектовані житлові вулиці, дороги та проїзди в червоних лініях
- ґрунтові дороги та проїзди
- мости, шляхорозводи
- лісові масиви з охоронними зонами
- річки та потоки з прибережними охоронними зонами
- території з складним для будівництва рельєфом
- повітряна лінія електропередач (ЛЕП) 10 кВ з охоронною зоною
- підземний газопровід середнього тиску з охоронною зоною (проектований)
- трансформаторна підстанція (ТП)
- газо-розподільчий пункт (ГРП) (проектований)

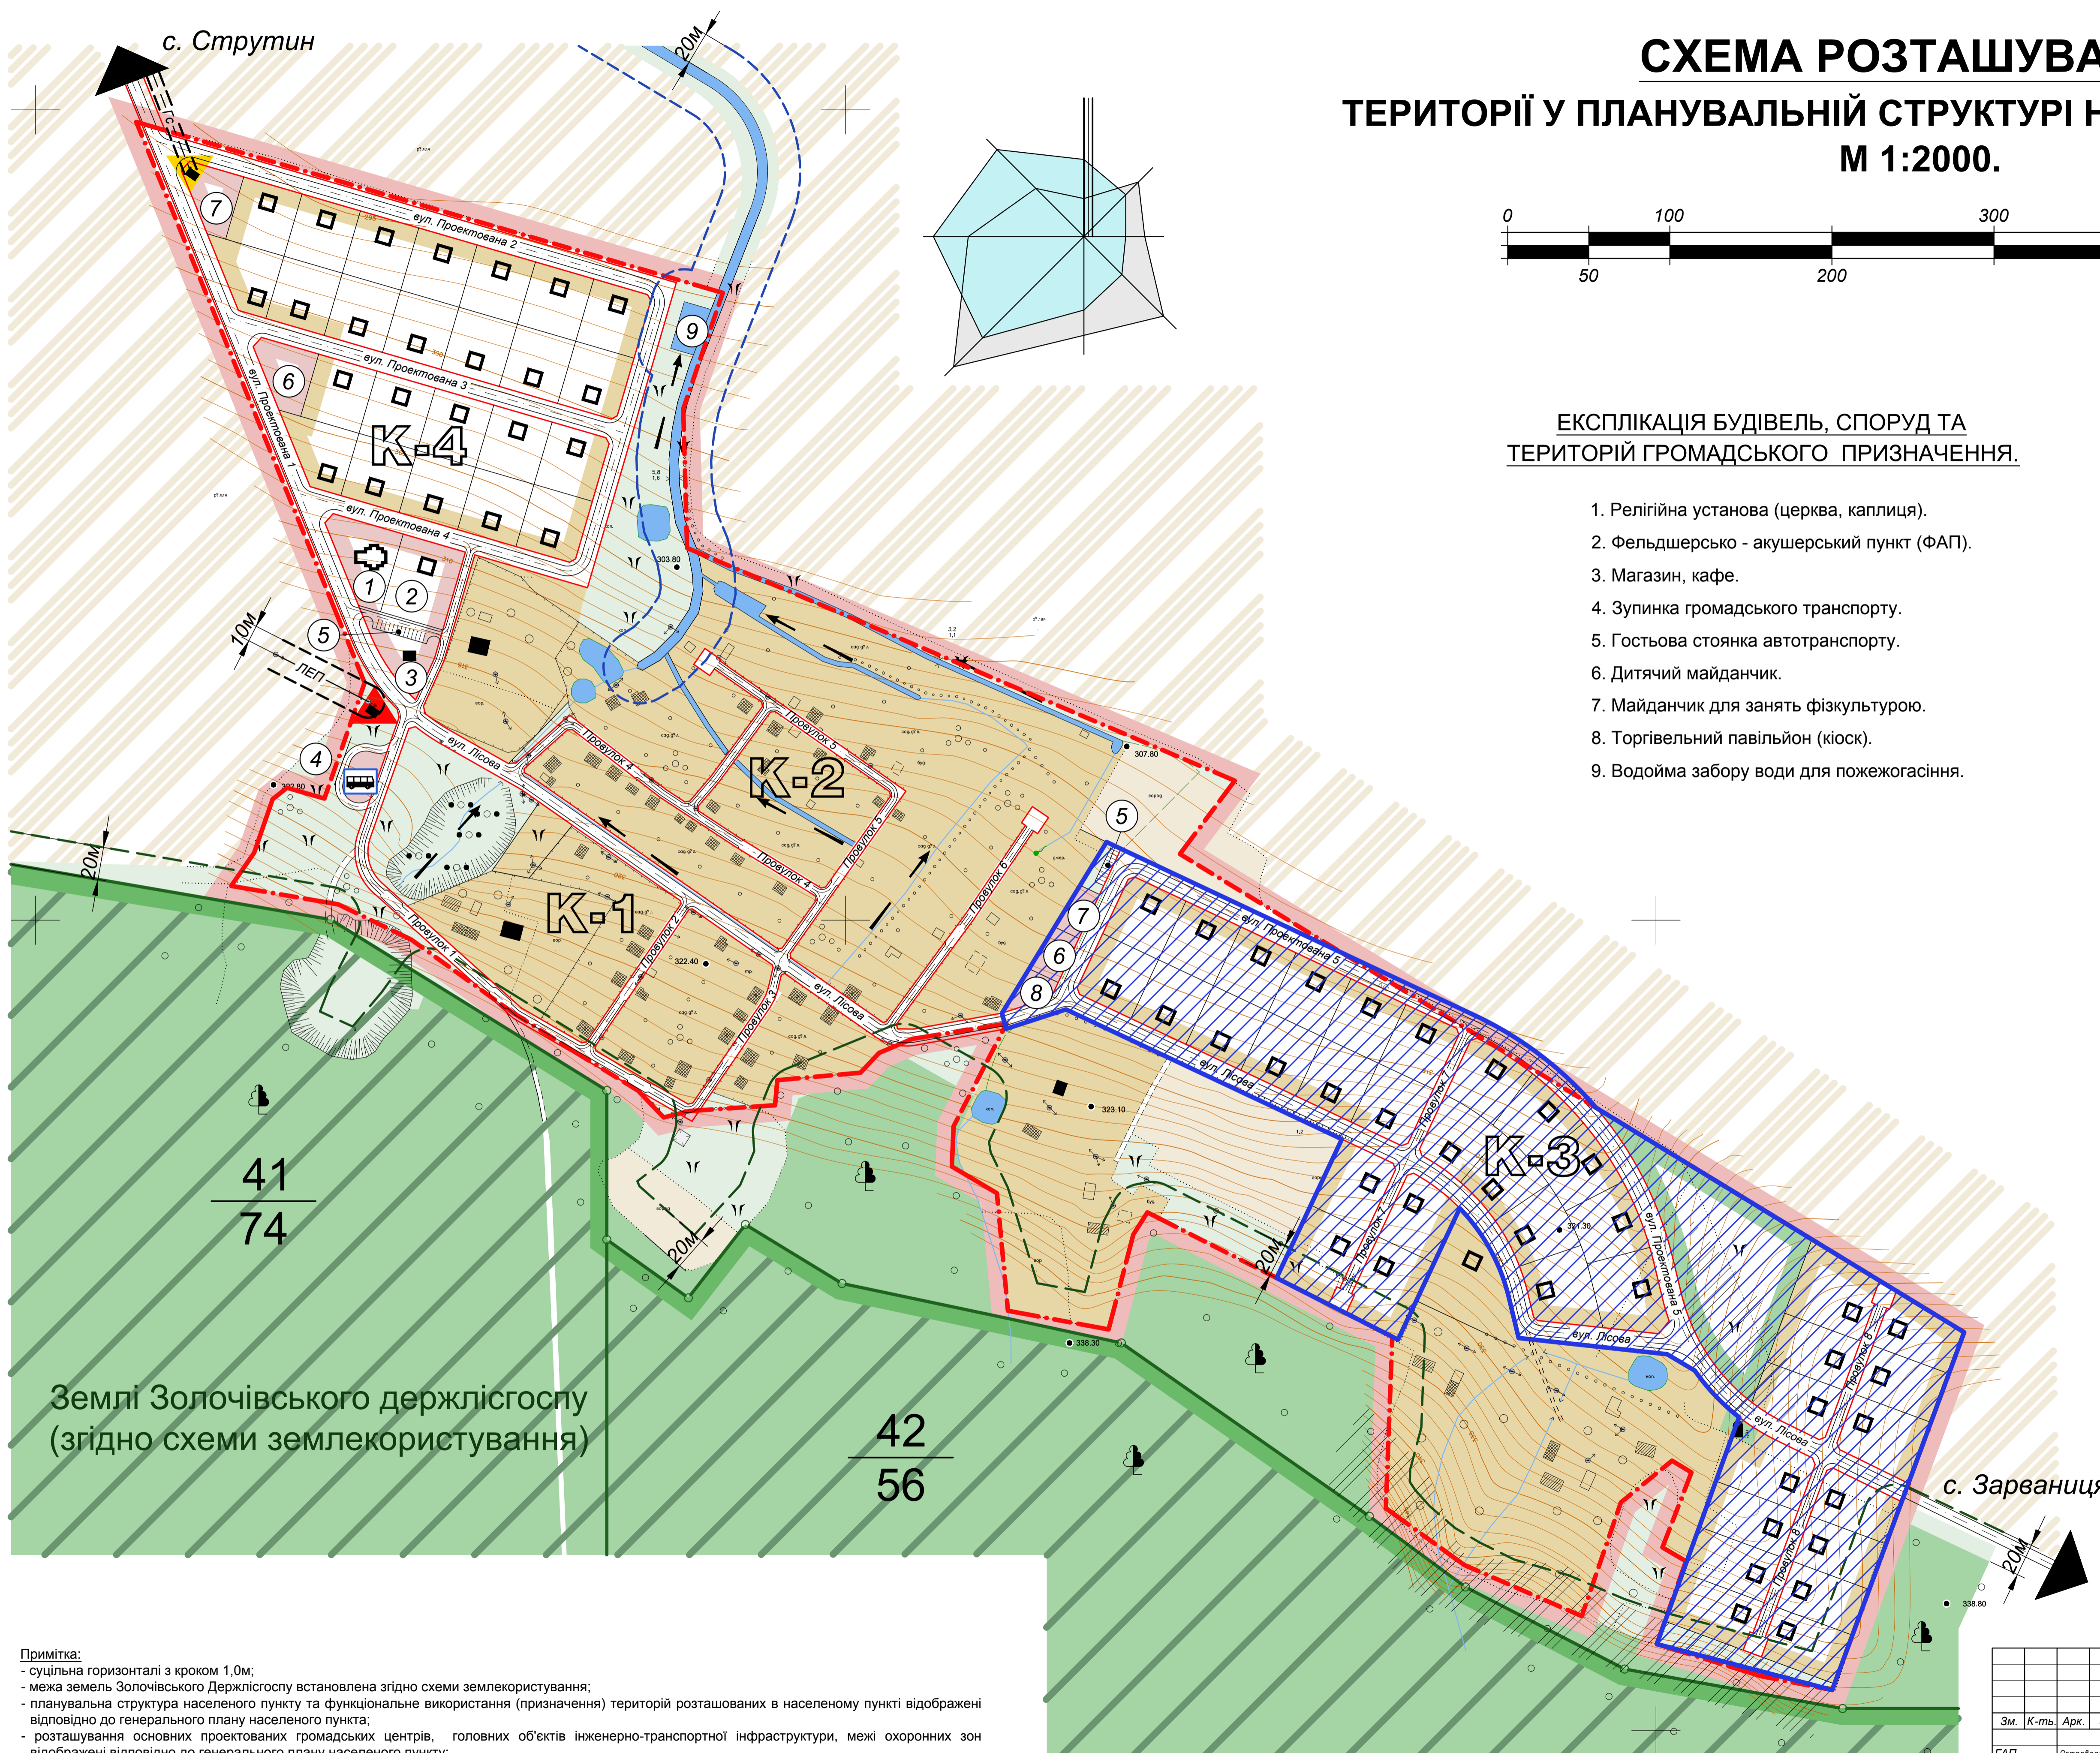

Землі Золочівського держлісгоспу
(згідно схеми землекористування)

Примітка:
- суцільна горизонталі з кроком 1,0м;
- межа земель Золочівського Держлісгоспу встановлена згідно схеми землекористування;
- планувальна структура населеного пункту та функціональне використання (призначення) територій розташованих в населеному пункті відображені відповідно до генерального плану населеного пункту;
- розташування основних проектованих громадських центрів, головних об'єктів інженерно-транспортної інфраструктури, межі охоронних зон відображені відповідно до генерального плану населеного пункту;

- ДПТ					
Львівська область, Золочівський район, село Кобилеччина					
Зм.	К-ть	Арк.	№	Підпис	Дата
ГАП	Островерха М.				
виконав	Островерха Л.				
перевіряв	Матвій Ю.				
Детальний план території кварталу житлової забудови				Стандія	Лист
Схема розташування території у планувальній структурі населеного пункту. М 1:2000.				ДПТ	2
				Листів	7
				ФОП Островерха М.В. ліцензія АВ №515901	