
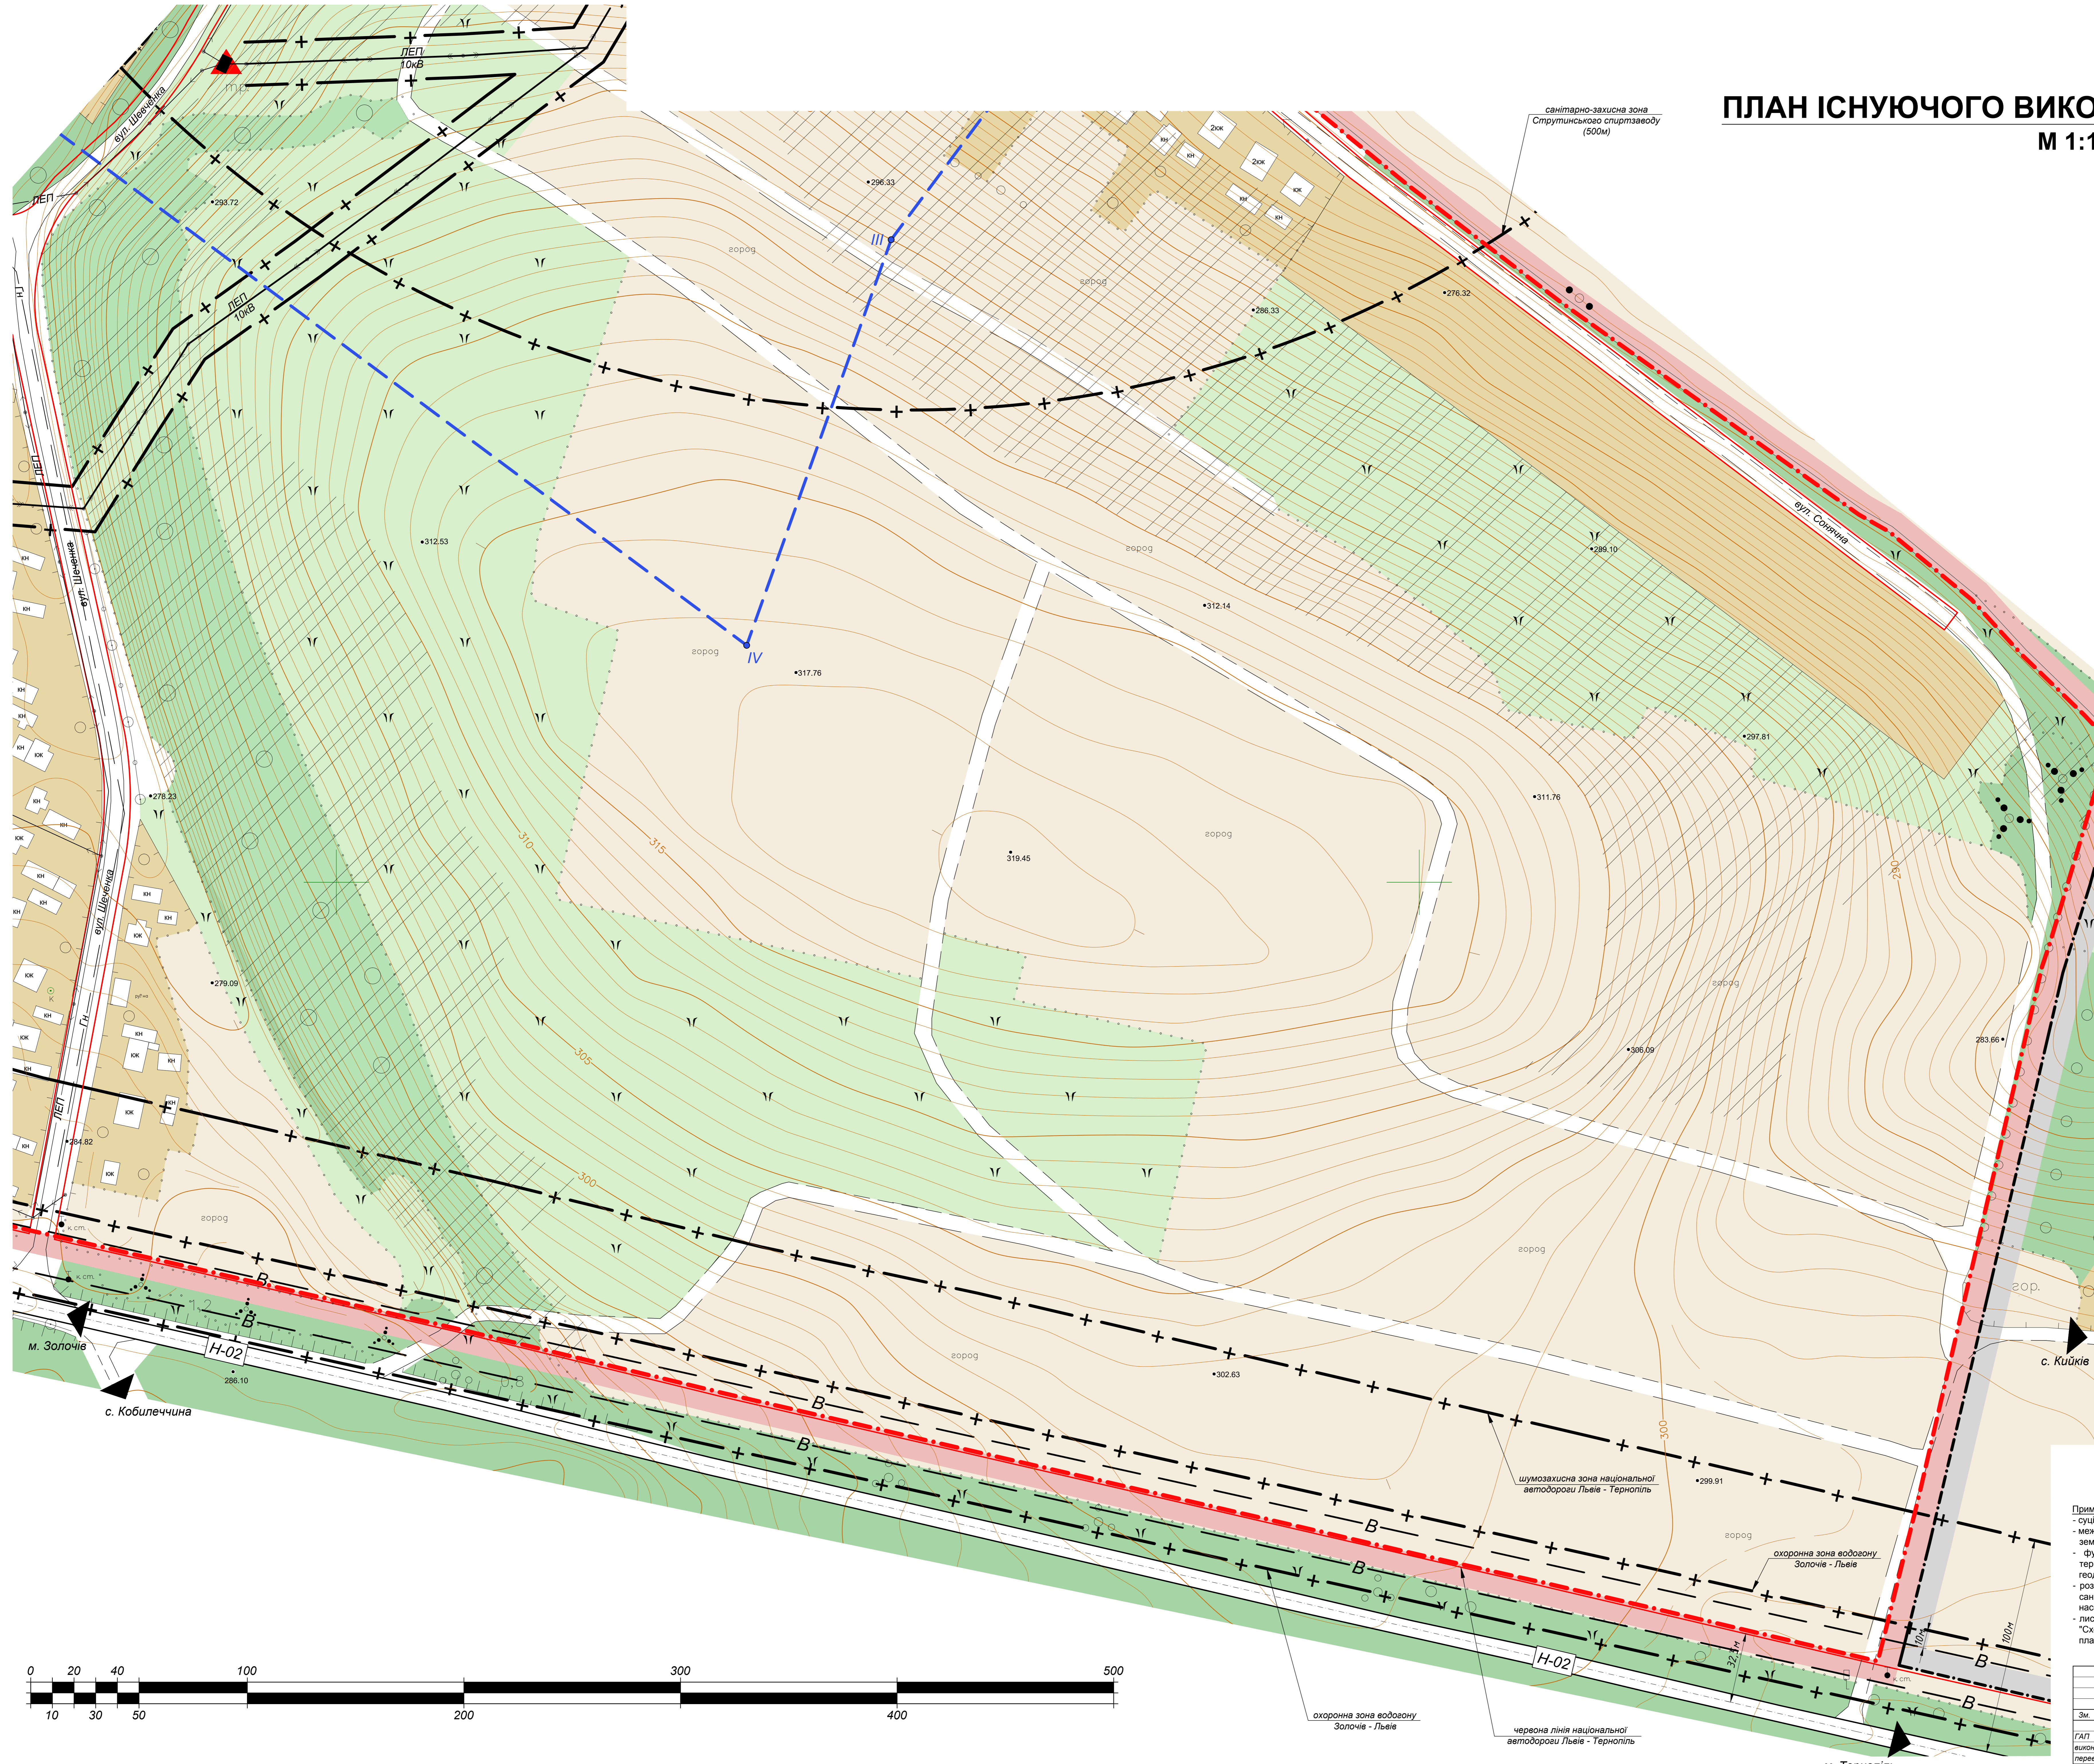


# ПЛАН ІСНУЮЧОГО ВИКОРИСТАННЯ ТЕРИТОРІЇ .

М 1:1000.

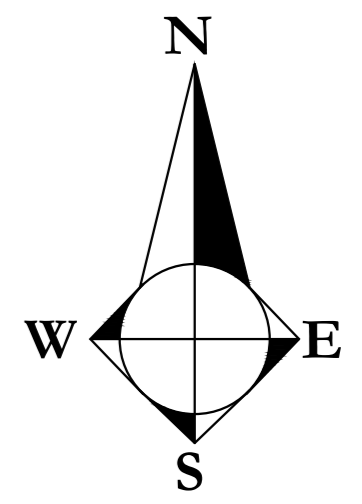

## УМОВНІ ПОЗНАЧЕННЯ.

- межа села Струтин
- межа села Київ
- межі території щодо якої здійснюється детальне планування
- існуюча садибна житлова забудова з присадибними ділянками
- городи та землі ОСГ
- існуючі зелені насадження та сади місцевого населення
- газони, пасовища, необроблені території
- території з складним для будівництва рельєфом
- межі санітарно-захисних та охоронних зон
- межа 2-го поясу ЗСО артезіанської свердловини та точка повороту
- національна автодорога Львів - Тернопіль (H-02)
- існуючі житлові вулиці
- ґрунтові дороги та проїзди
- підземна лінія водогону Золочів - Львів
- повітряна лінія електропередач (ЛЕП) 10 кВ
- повітряна лінія електропередач (ЛЕП) до 1 кВ
- підземна лінія газопостачання низького тиску
- трансформаторна підстанція (ТП)

**Примітка:**  
 - суцільна горизонталі з кроком 1,0м;  
 - межі сусідніх територіальних громад (села Київ) встановлено згідно схеми землекористування;  
 - Функціональне використання (призначення) земельних ділянок розташованих на території, що підлягає детальному плануванню та навколо неї відображені відповідно до геодезичної зйомки;  
 - розташування основних існуючих об'єктів інженерно-транспортної інфраструктури, межі санітарно-захисних та охоронних зон відображені відповідно до генерального плану населеного пункту;  
 - лист "План існуючого використання території" об'єднаний з листами "Опорний план" та "Схема планувальних обмежень" відповідно до Б.1.1-14:2012 "Склад та зміст детального плану території".



				- ДПТ		
				Львівська область, Золочівський район, село Струтин		
Зм.	К-ть	Арх.	№	Підпис	Дата	
ГАП	Опубліковано	№				Стаття
визначення	Історична	№				Аркуші
перевірки	Повторна	№				ДПТ
						3
						6
План існуючого використання території. М 1:1000.				ФОРМ А-0		
				ФОРМАТ А-0		