


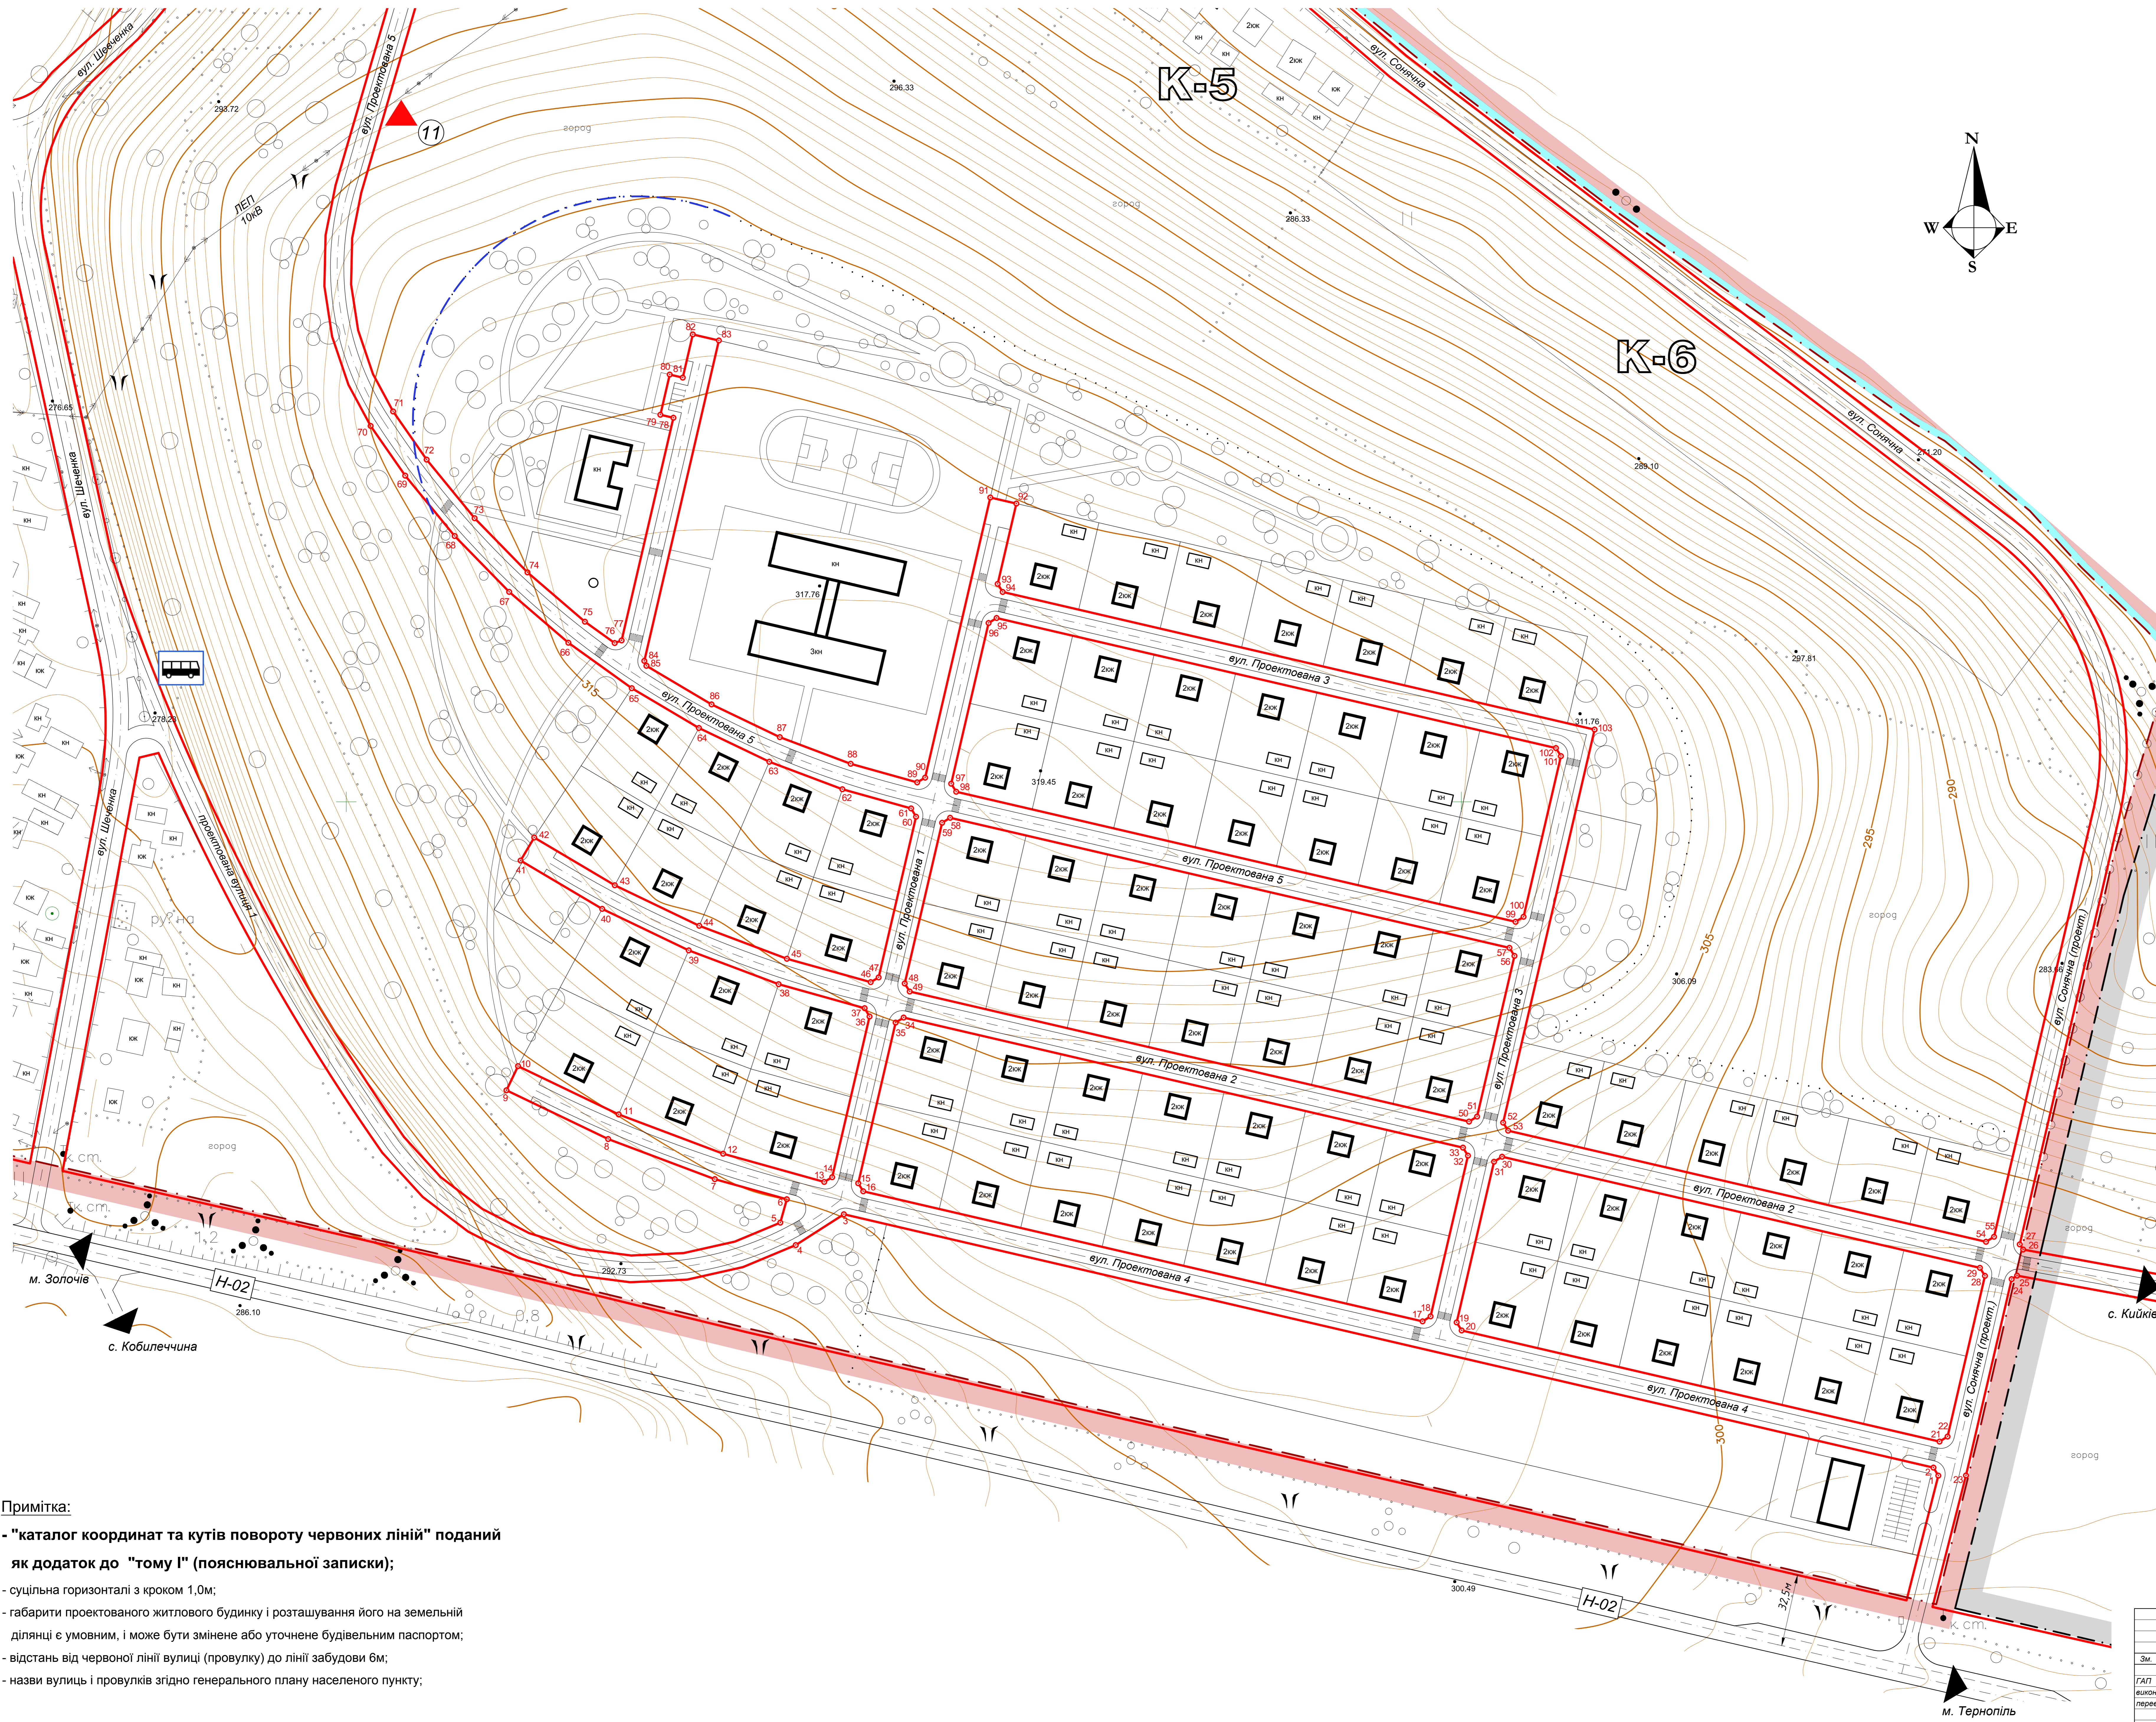


ПЛАН ЧЕРВОНИХ ЛІНІЙ. М 1:1000



УМОВНІ ПОЗНАЧЕННЯ.

- межа села Струтин
- межа села Кийків
- межі території щодо якої здійснюється детальне планування
- червона лінія житлової вулиці
- точка повороту червоної лінії
- проєктовані зелені насадження загального користування та спеціального призначення
- існуючі будівлі
- проєктовані будівлі
- проєктована дорога з асфальтовим покриттям

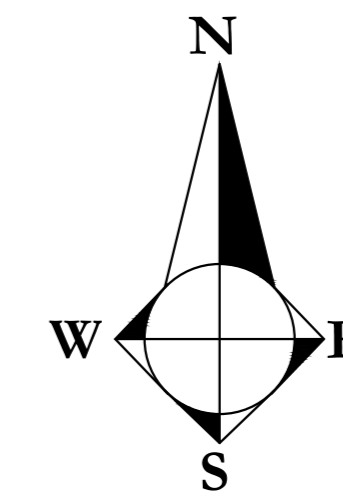

- Примітка:**
- "каталог координат та кутів повороту червоних ліній" поданий як додаток до "тому I" (пояснювальної записки);
 - суцільна горизонталі з кроком 1,0м;
 - габарити проєктованого житлового будинку і розташування його на земельній ділянці є умовним, і може бути змінене або уточнене будівельним паспортом;
 - відстань від червоної лінії вулиці (провулку) до лінії забудови 6м;
 - назви вулиць і провулків згідно генерального плану населеного пункту;

					- ДПТ	
					Львівська область, Золочівський район, село Струтин	
Зм.	К-сть	Арк.	№	Підпис	Дата	
Детальний план території кварталу житлової забудови					Стандія	Аркуші
План червоних ліній. М 1:1000.					ДПТ	5 6
ФОРМАТ А-0					ФОРМАТ А-0	