
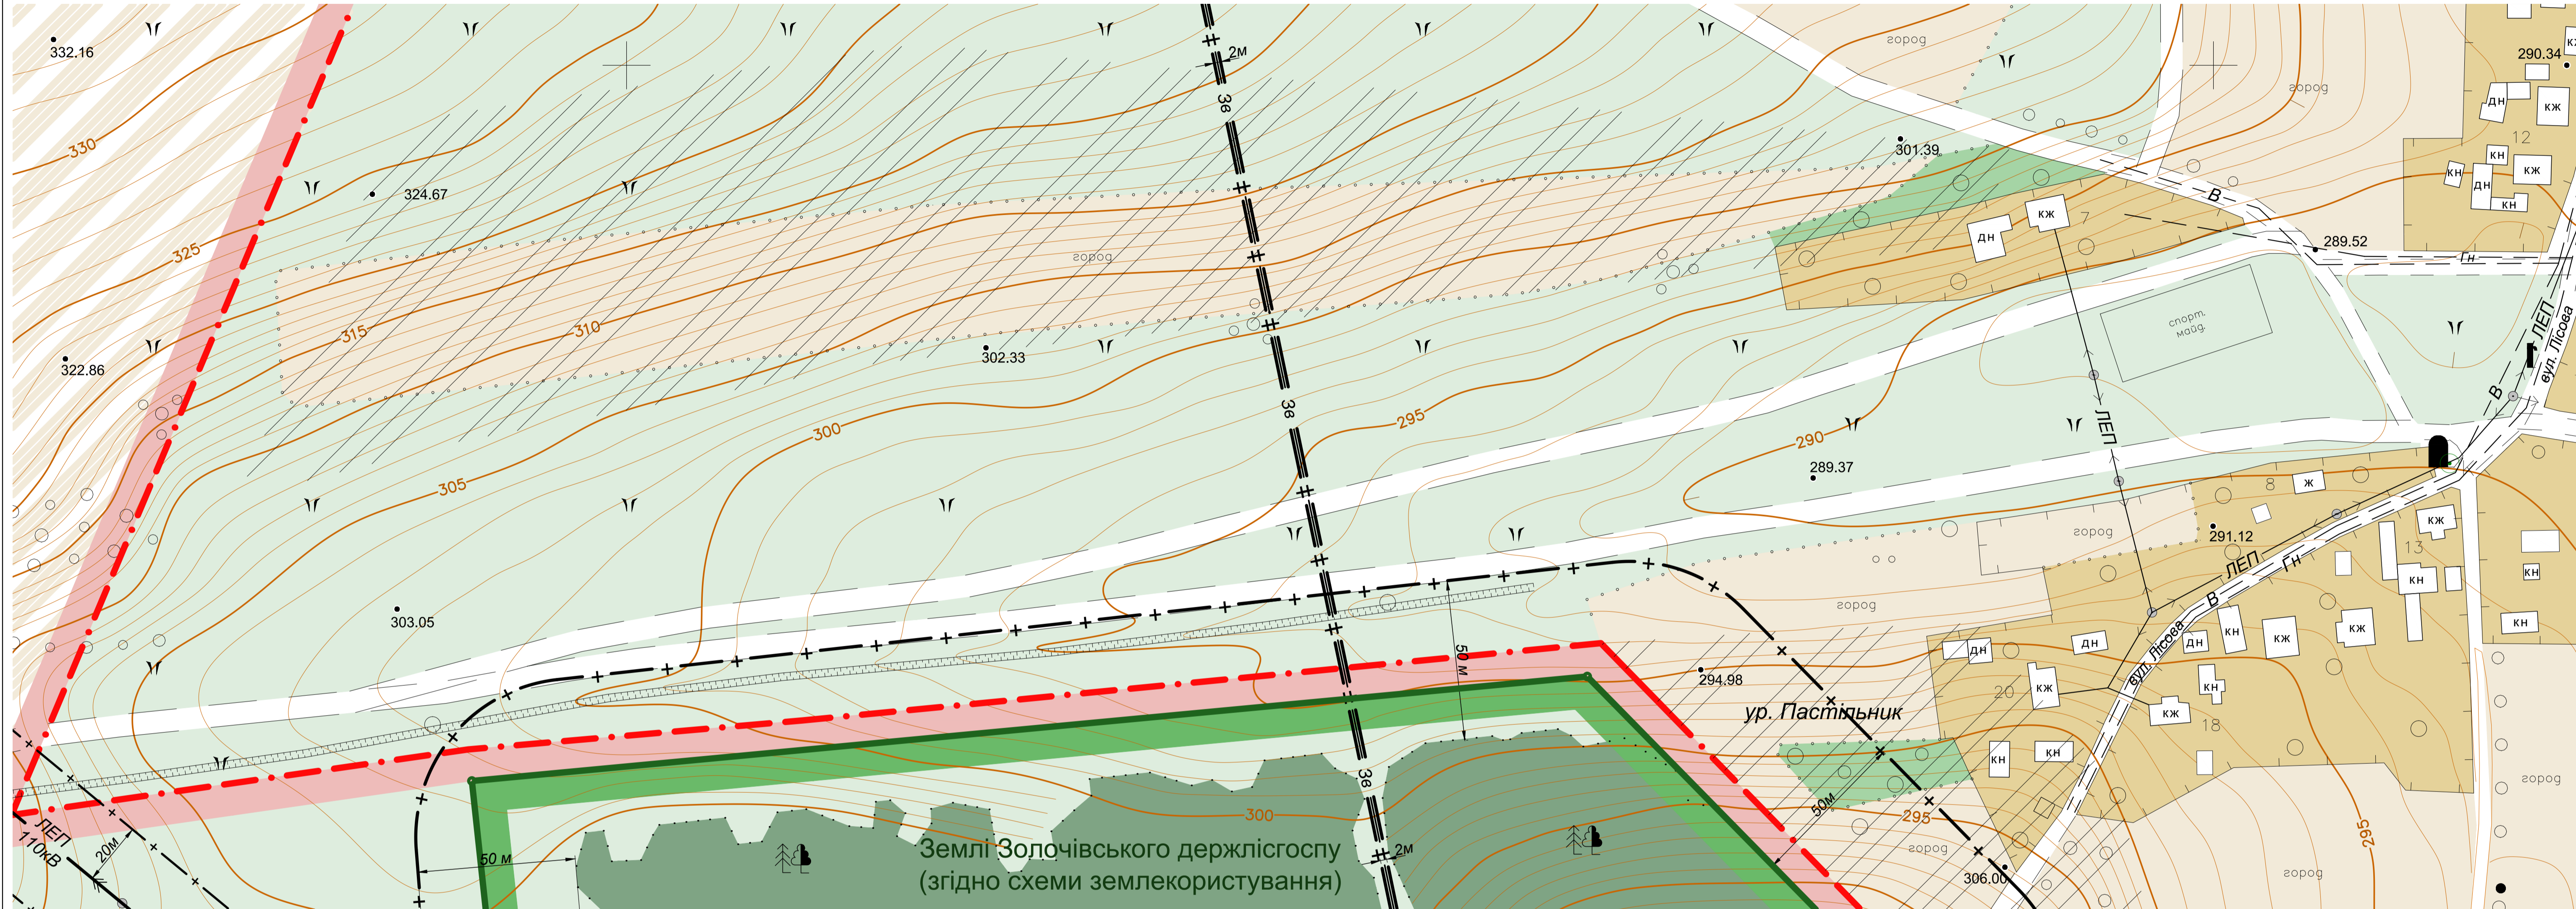


ПЛАН ІСНУЮЧОГО ВИКОРИСТАННЯ ТЕРИТОРІЇ .

М 1:1000.

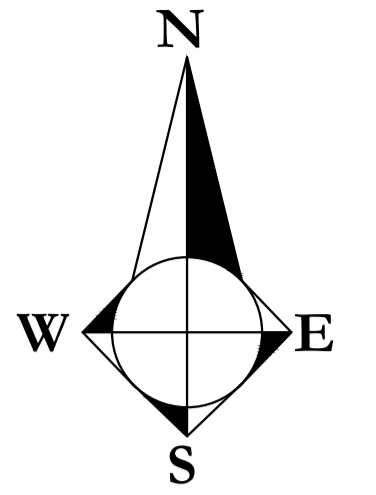

УМОВНІ ПОЗНАЧЕННЯ.

- | | | | |
|--|---|--|---|
| | - межа села Зарваниця | | - території з складним для будівництва рельєфом |
| | - межі території щодо якої здійснюється детальне планування | | - межі санітарно-захисних та охоронних зон |
| | - межа земель Золочівського Держлісгоспу | | - ґрунтові дороги та проїзди |
| | - існуюча садибна житлова забудова з присадибними ділянками | | - повітряна лінія електропередач (ЛЕП) 110 кВ |
| | - городи та землі ОСГ | | - повітряна лінія електропередач (ЛЕП) до 1 кВ |
| | - землі селянських (фермерських) господарств | | - підземна лінія водопостачання |
| | - сади місцевого населення | | - підземна лінія газопостачання низького тиску |
| | - лісові масиви | | - підземна лінія зв'язку |
| | - газони, пасовища, необроблювані території | | |

Примітка:
 - суцільна горизонталь з кроком 1,0м;
 - функціональне використання (призначення) земельних ділянок розташованих на території, що підлягає детальному та навколо неї відображені відповідно до геодезичної з'йомки;
 - розташування основних існуючих об'єктів інженерно-транспортної інфраструктури, межі санітарно-захисних та охоронних зон відображені відповідно до генерального плану населеного пункту;
 - лист "План існуючого використання території" об'єднаний з листами "Опорний план" та "Схема планувальних обмежень" відповідно до Б.1.1-14:2012 "Склад та зміст детального плану території".

						- ДПТ		
						Львівська область, Золочівський район, село Зарваниця		
Зм.	К-ть	Арк.	№	Підпис	Дата	Стадія	Аркуш	Аркуші
ГАП виконав перевіряє	Островерха М. Островерха Л. Матвій Ю.					ДПТ	3	6
План існуючого використання території М 1:1000.						ФОП Островерха М.В. ліцензія АВ №515901		