
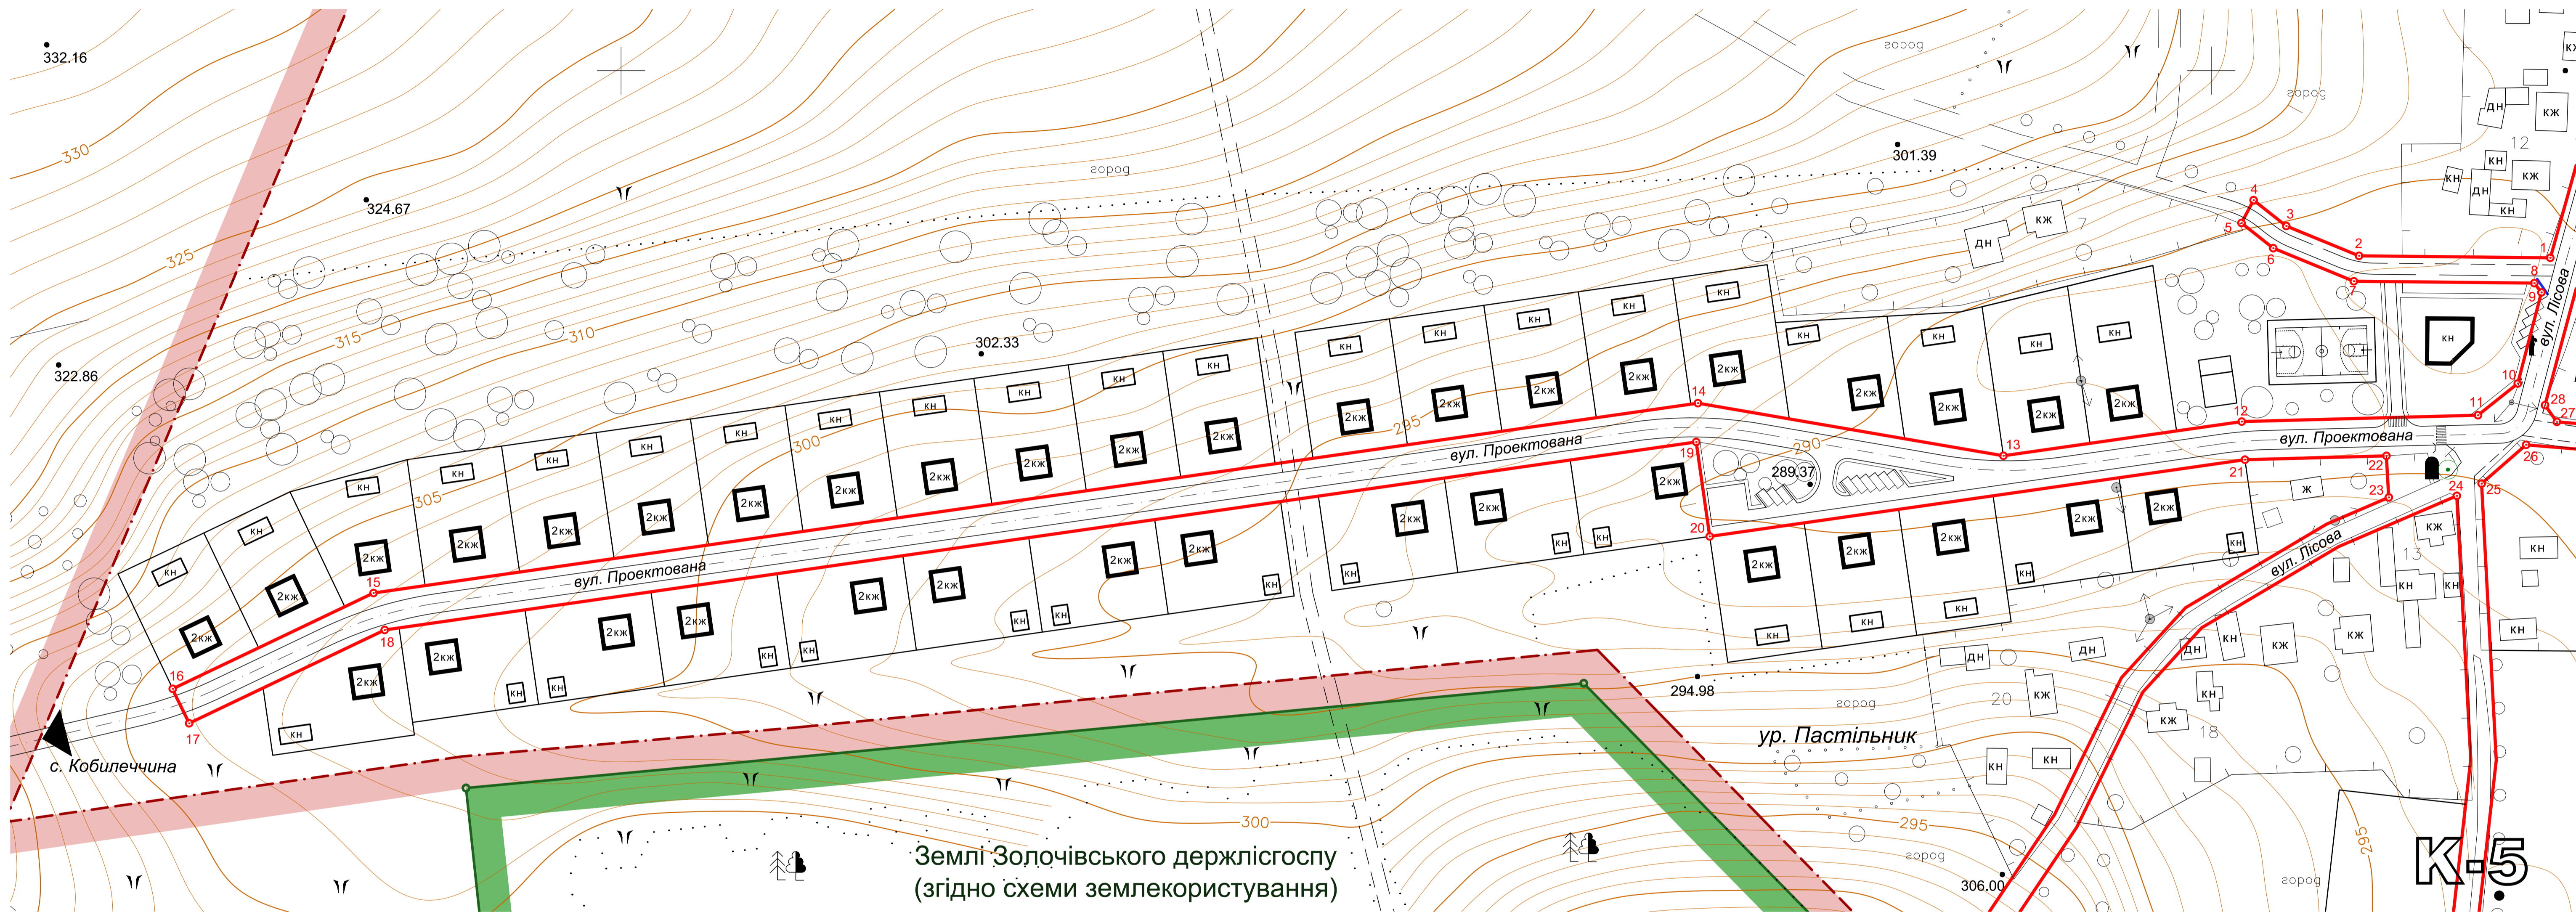


ПЛАН ЧЕРВОНИХ ЛІНІЙ.

М 1:1000

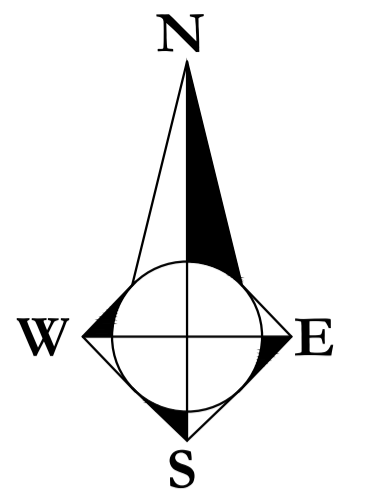

УМОВНІ ПОЗНАЧЕННЯ.

- | | | | |
|--|---|--|---|
| | - межа села Зарванія | | - проєктовані зелені насадження загального користування та спеціального призначення |
| | - межі території щодо якої здійснюється детальне планування | | - лісові масиви |
| | - межа земель Золочівського Держлісгоспу | | - проєктована дорога з асфальтовим покриттям |
| | - червона лінія житлової вулиці | | - існуючі будівлі |
| | - точка повороту червоної лінії | | - проєктовані будівлі |

Примітка:

- "каталог координат та кутів повороту червоних ліній" поданий як додаток до "тому I" (пояснювальної записки);

- суцільна горизонталі з кроком 1,0м;
- габарити проєктованого житлового будинку і розташування його на земельній ділянці є умовним, і може бути змінене або уточнене будівельним паспортом;
- відстань від червоної лінії вулиці (провулку) до лінії забудови 6м;
- назви вулиць і провулків згідно генерального плану населеного пункту;

						- ДПТ			
						Львівська область, Золочівський район, село Зарванія			
Зм.	К-ть	Арк.	№	Підпис	Дата	Детальний план території кварталу житлової забудови	Стадія	Аркуш	Аркуші
ГАП	Островерха М.					ДПТ	5	6	
виконав	Островерха Л.					План червоних ліній. М 1:1000.			ФОП Островерха М.В. ліцензія АВ №515901
перевіряє	Матвій Ю.								Формат А-1