
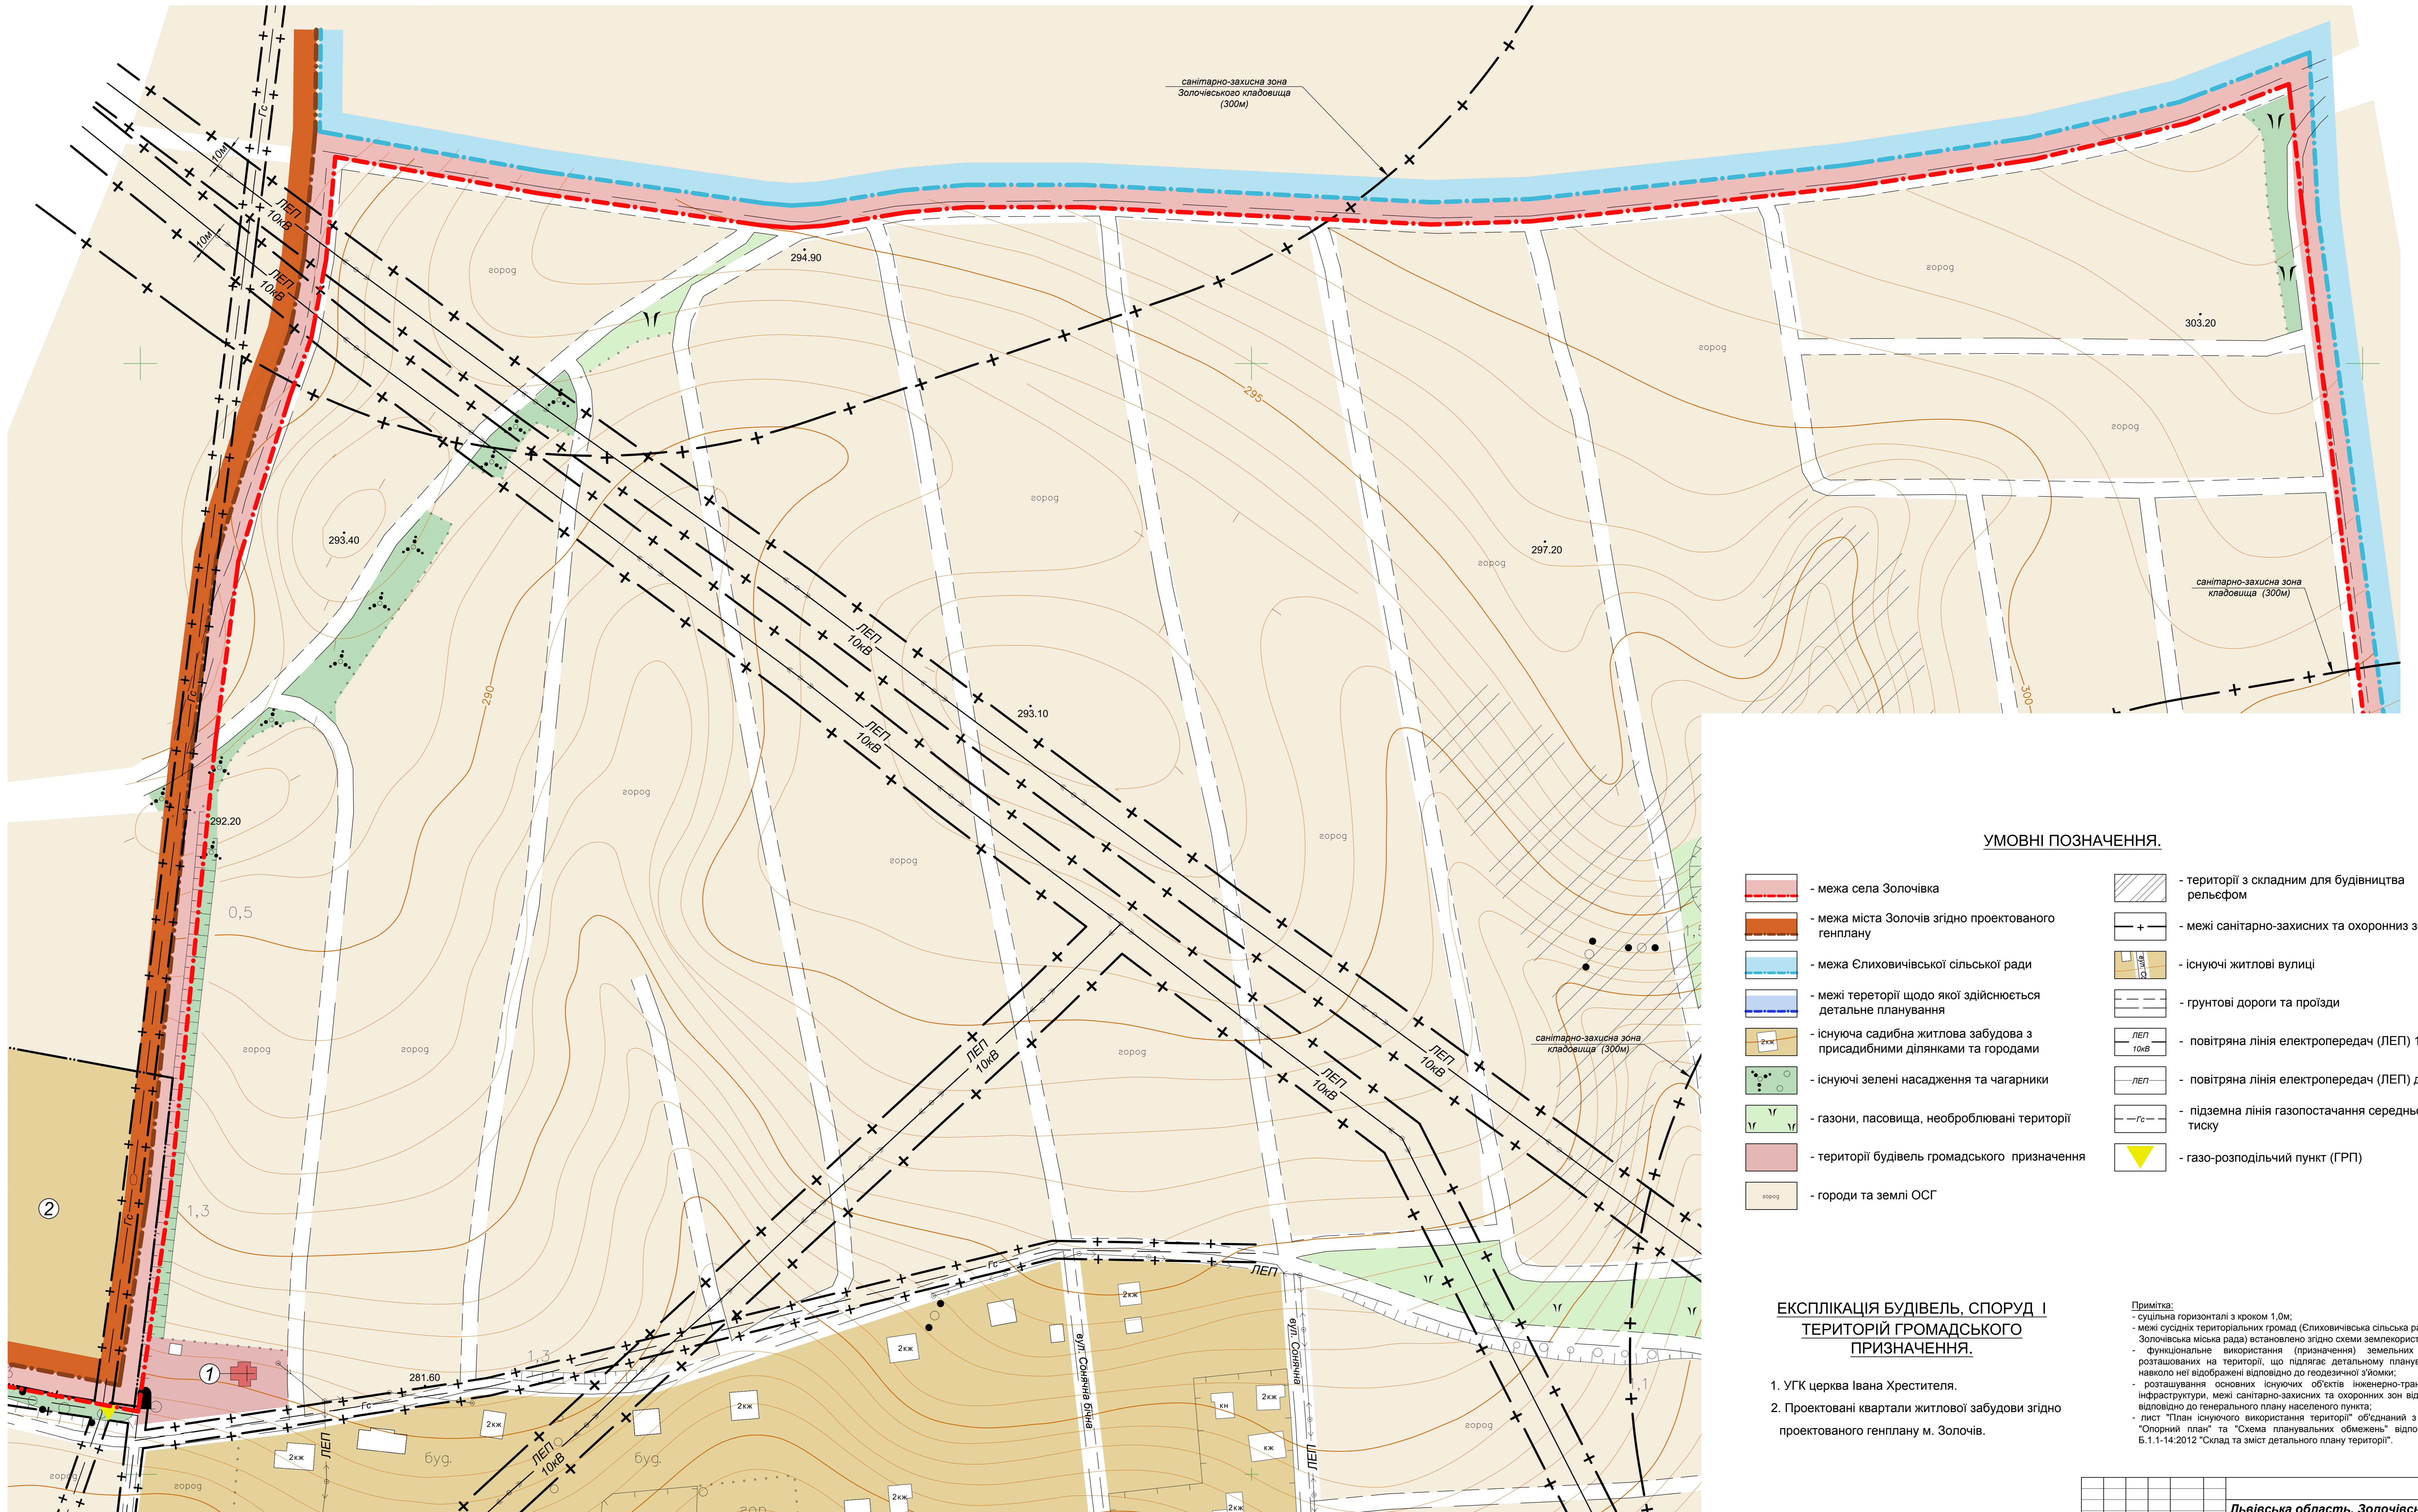


ПЛАН ІСНУЮЧОГО ВИКОРИСТАННЯ ТЕРИТОРІЇ .

М 1:1000.

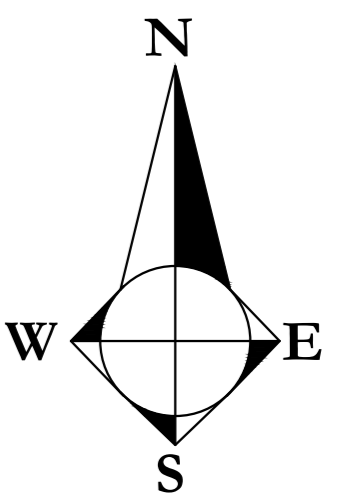

УМОВНІ ПОЗНАЧЕННЯ.

- межа села Золочівка
- межа міста Золочів згідно проектового генплану
- межа Єлишівської сільської ради
- межі території щодо якої здійснюється детальне планування
- існуюча садібна житлова забудова з присадибними ділянками тагородами
- існуючі зелені насадження та чагарники
- газони, пасовища, необроблені території
- території будівель громадського призначення
- городи та землі ОСГ
- території з складним для будівництва рельєфом
- межі санітарно-захисних та охоронних зон
- існуючі житлові вулиці
- ґрунтові дороги та проїзди
- повітряна лінія електропередач (ЛЕП) 10 кВ
- повітряна лінія електропередач (ЛЕП) до 1 кВ
- підземна лінія газопостачання середнього тиску
- газо-розподільний пункт (ГРП)

ЕКСПЛІКАЦІЯ БУДІВЕЛЬ, СПОРУД І ТЕРИТОРІЙ ГРОМАДСЬКОГО ПРИЗНАЧЕННЯ.

1. УГК церква Івана Хрестителя.
2. Проектовані квартали житлової забудови згідно проектового генплану м. Золочів.

Примітка:
 - суцільні горизонталі з кроком 1,0м;
 - межі сусідніх територіальних громад (Єлишівська сільська рада та Золочівська міська рада) встановлено згідно схеми землеустроювання;
 - функціональне використання (призначення) земельних ділянок розташованих на території, що підлягає детальному плануванню та навколо неї відображені відповідно до подовженої з'юмки;
 - розташування основних існуючих об'єктів інженерно-транспортної інфраструктури, межі санітарно-захисних та охоронних зон відображені відповідно до генерального плану населеного пункту;
 - лист "План існуючого використання території" об'єднаний з листами "Опорний план" та "Схема планувальних обмежень" відповідно до Б.1.1-14:2012 "Склад та зміст детального плану території".

| | | | | | |
|--|----------------|----------------|----------------|--|----------------|
| | | | | - ДПТ | |
| Львівська область, Золочівський район, село Золочівка | | | | | |
| Зм. | К-ть | Арк. | № | Підпис | Дата |
| ГАП | Островецька М. | Островецька М. | Островецька М. | Островецька М. | Островецька М. |
| визначення | перевірка | перевірка | перевірка | перевірка | перевірка |
| Детальний план території кварталу житлової забудови | | | | Стандія | Аркуші |
| План існуючого використання території. М 1:1000. | | | | ДПТ | 3 |
| | | | | Аркуші | 6 |
| | | | | ФОП Островецька М.В. ліцензія АВ №515901 | |
| Формат А-0 | | | | | |